


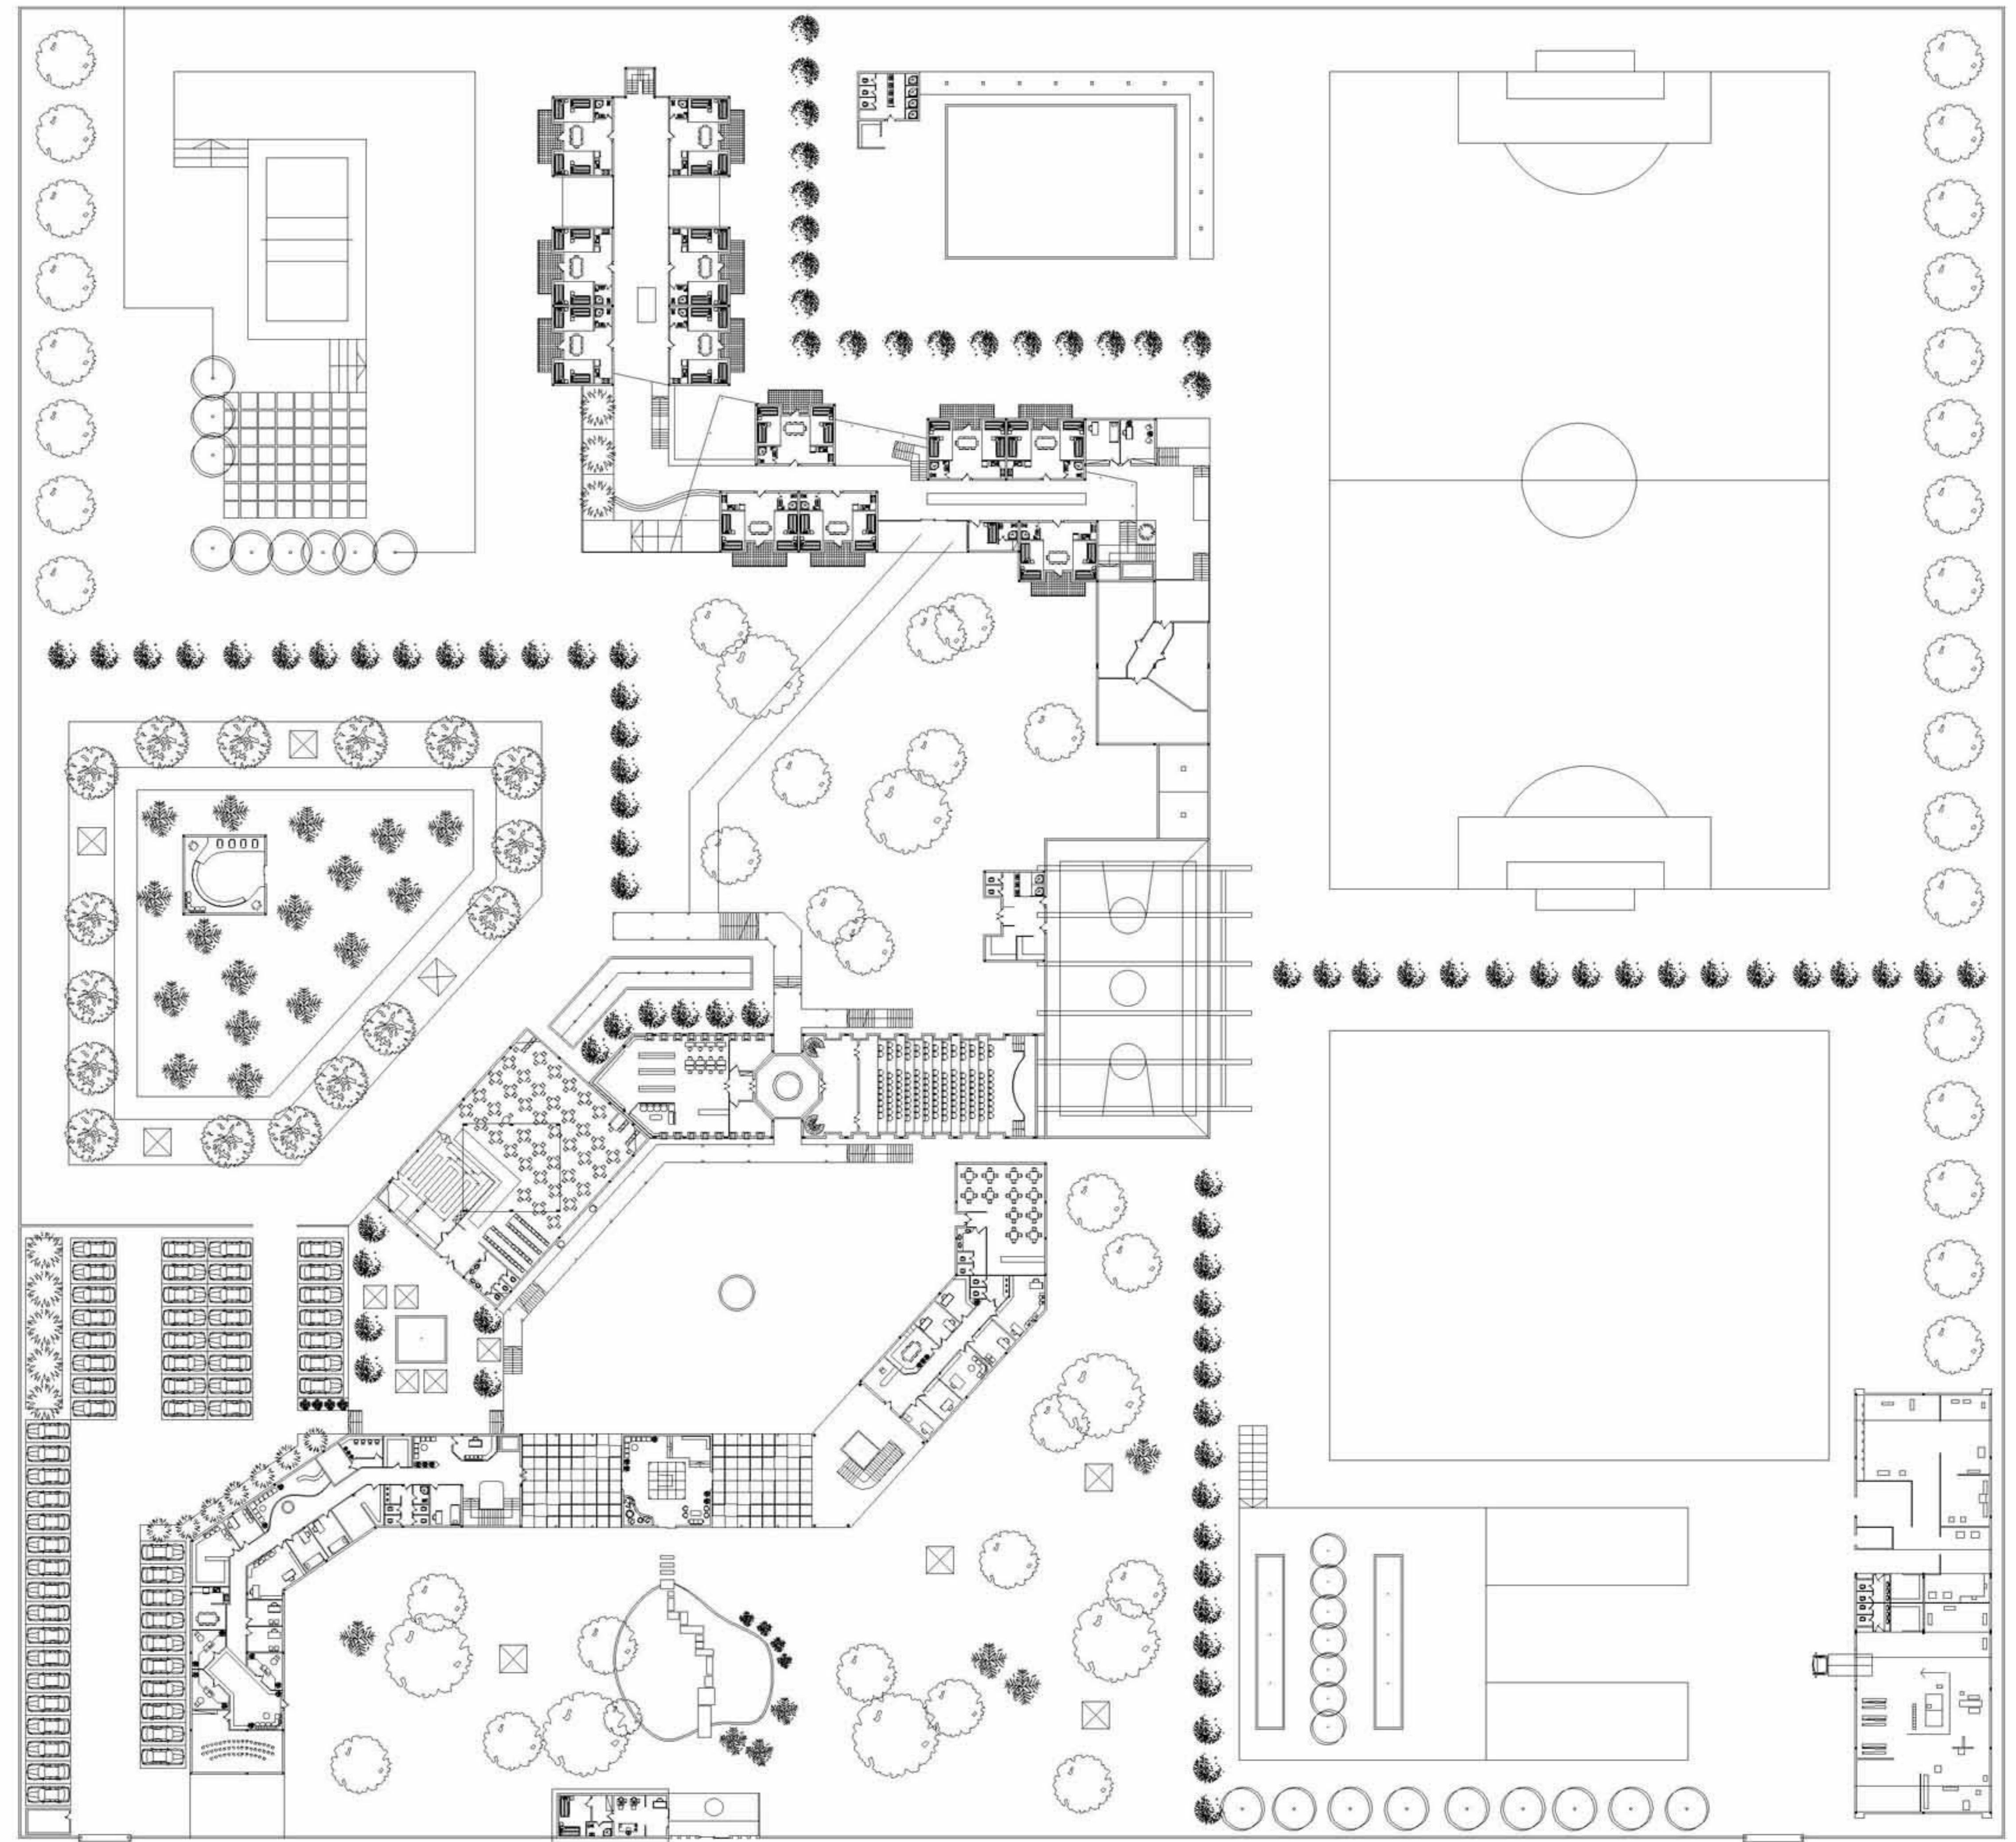

طبقه همکف  
مقیاس : ۱/۸۰۰




اجتماع درمان مدار

## طبقه همکف

مقیاس: ۱/۲۵۰


### فهرست فضاهای

- ۱.ورودی
- ۲.سیستم مدارسیست و اتاق مخابرات
- ۳.اتاق استراحت نگهداری
- ۴.لابی
- بخش پذیرش و نگهداری( واحد پذیرش، واحد تشخیص و مددکاری)
- ۵.آسانسور
- ۶.پذیرش
- ۷.اتاق معایینات مقدماتی
- ۸.سررویس بهداشتی
- ۹.رختکن و انبار نگهداری لباس
- ۱۰.اتاق امانتات
- ۱۱.آرایشگاه
- ۱۲.عکاسی
- ۱۳.اتاق پرشک
- ۱۴.اتاق پزشک و تست کلونیدین
- ۱۵.اتاق تنظیم مرکز
- ۱۶.جاگاه پرستاری و نگهداری دارو
- ۱۷.اتاق استراحت پرسنل
- ۱۸.اتاق مددکار اجتماعی
- ۱۹.اتاق روانشناسی فردی
- ۲۰.اتاق روانشناسی گروهی (گروه درمانی)

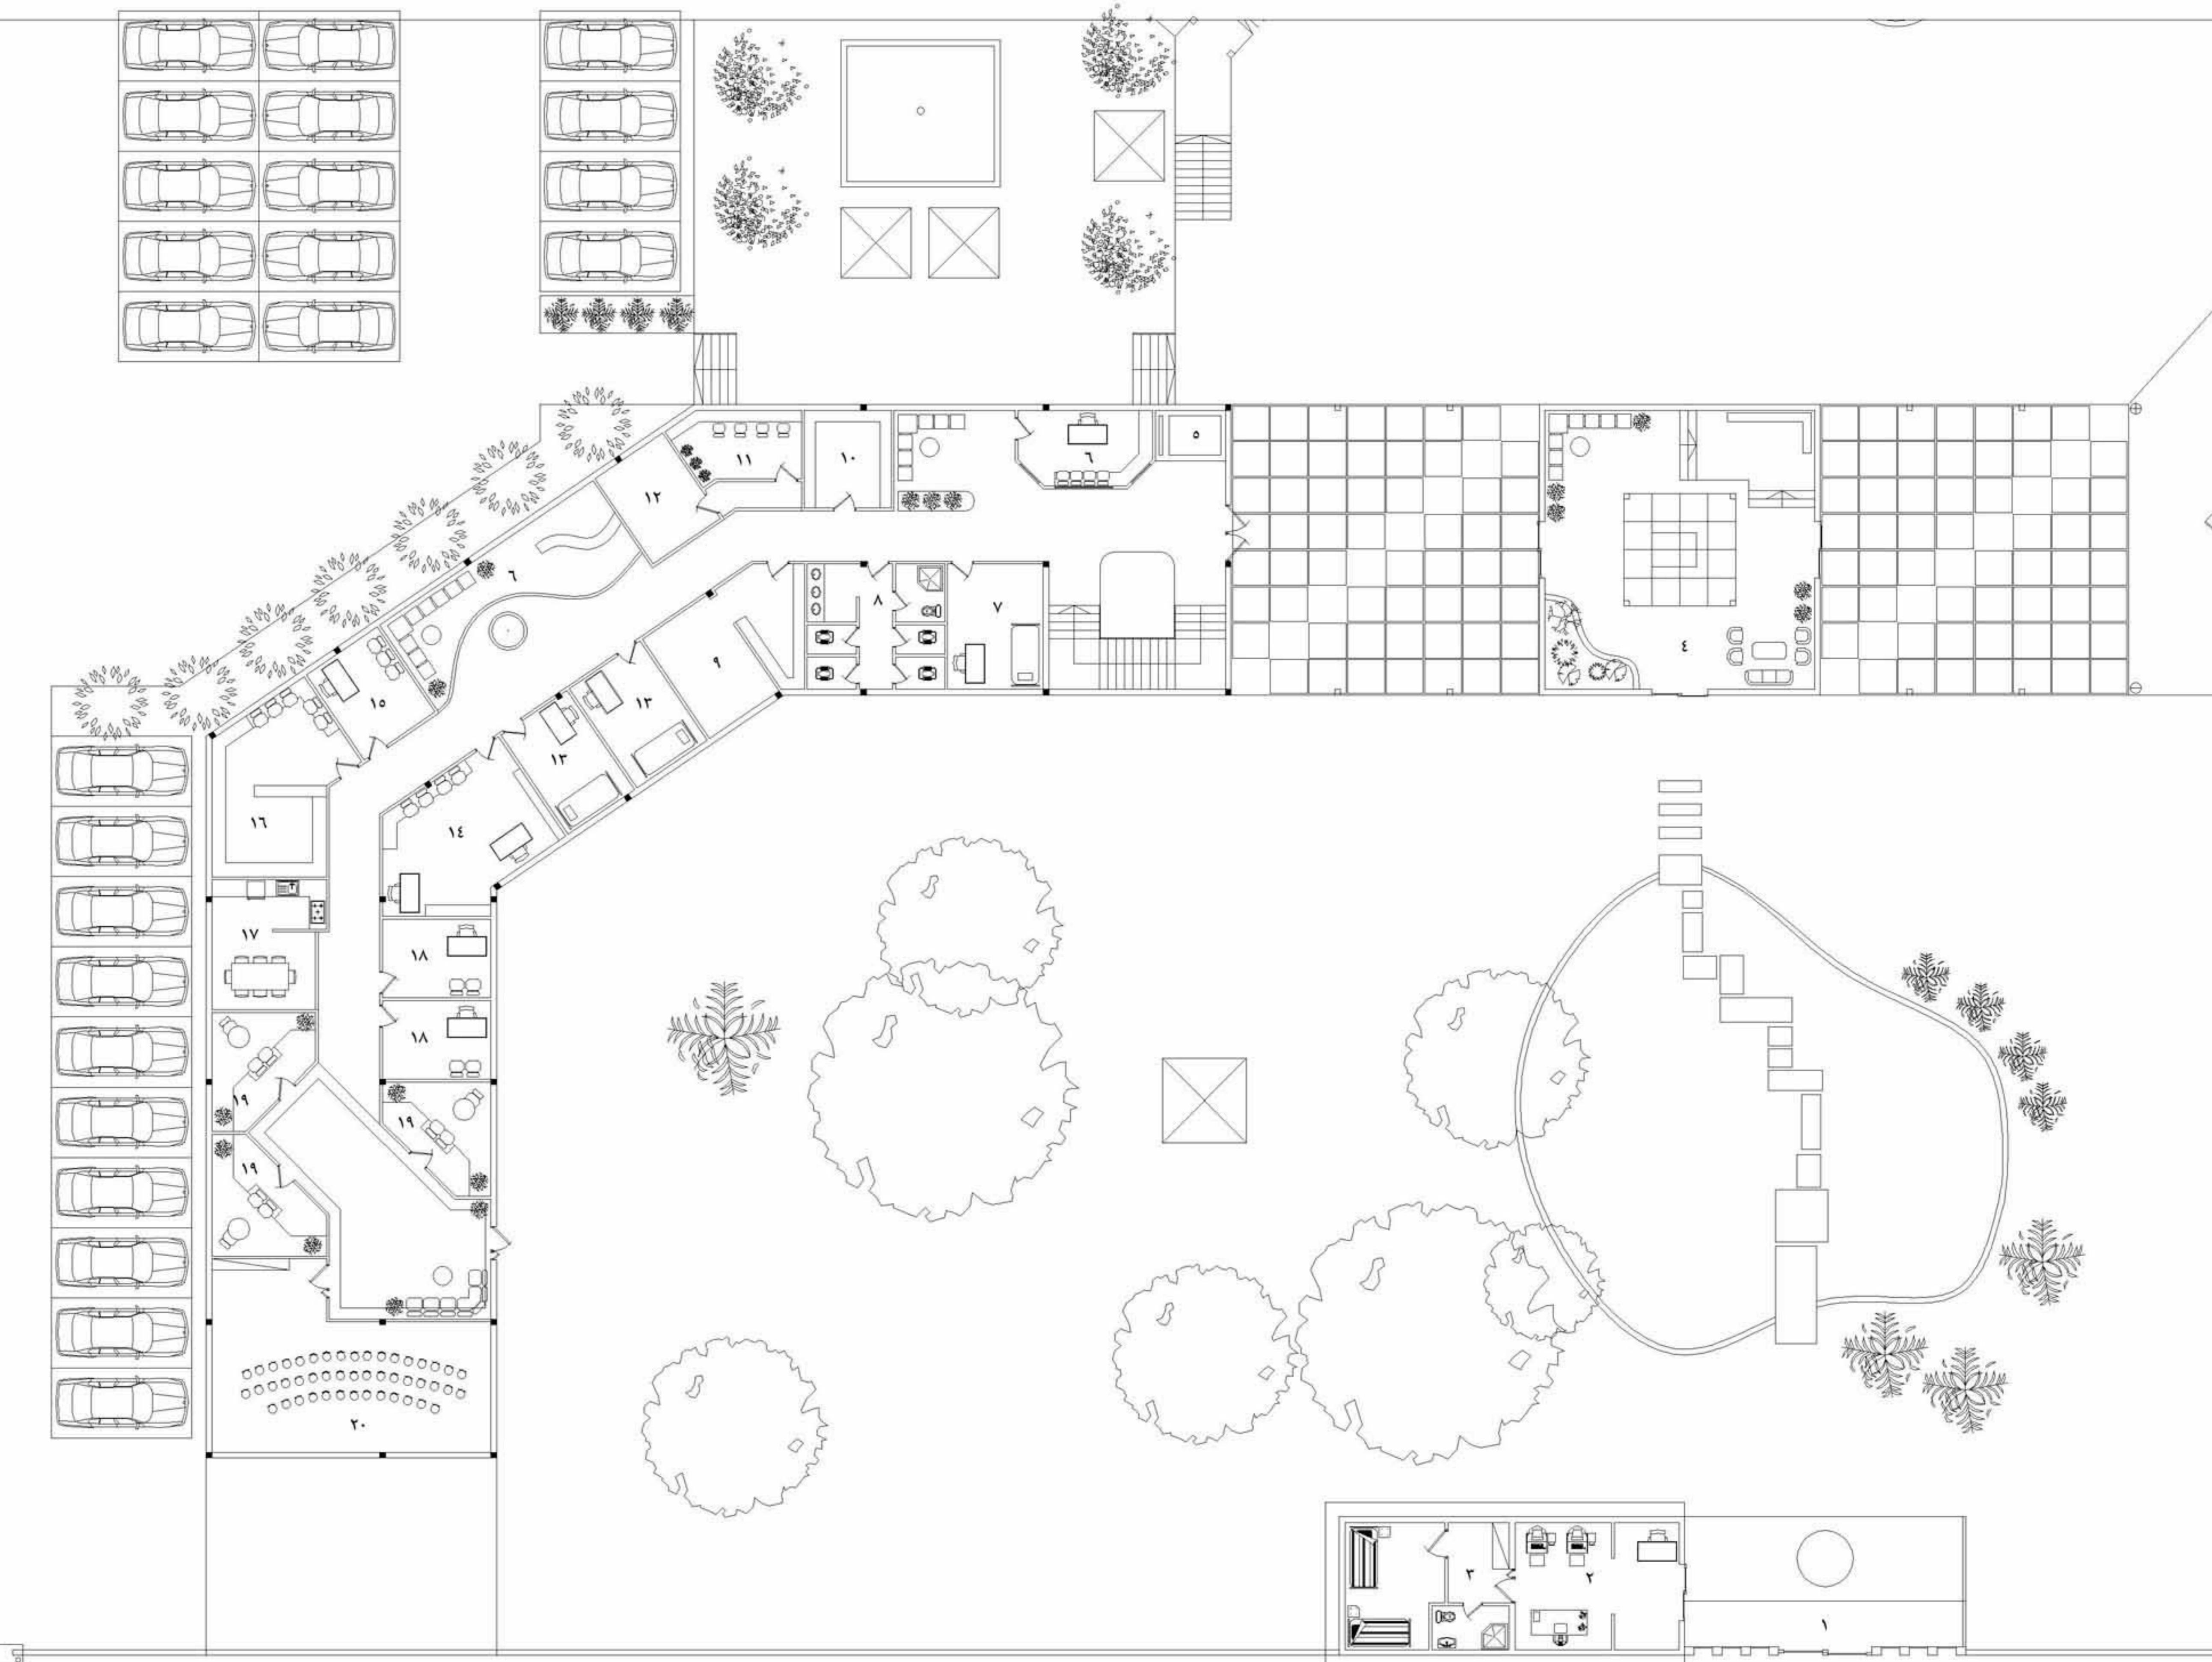


## طبقه همکف

مقیاس : ۱/۲۵۰

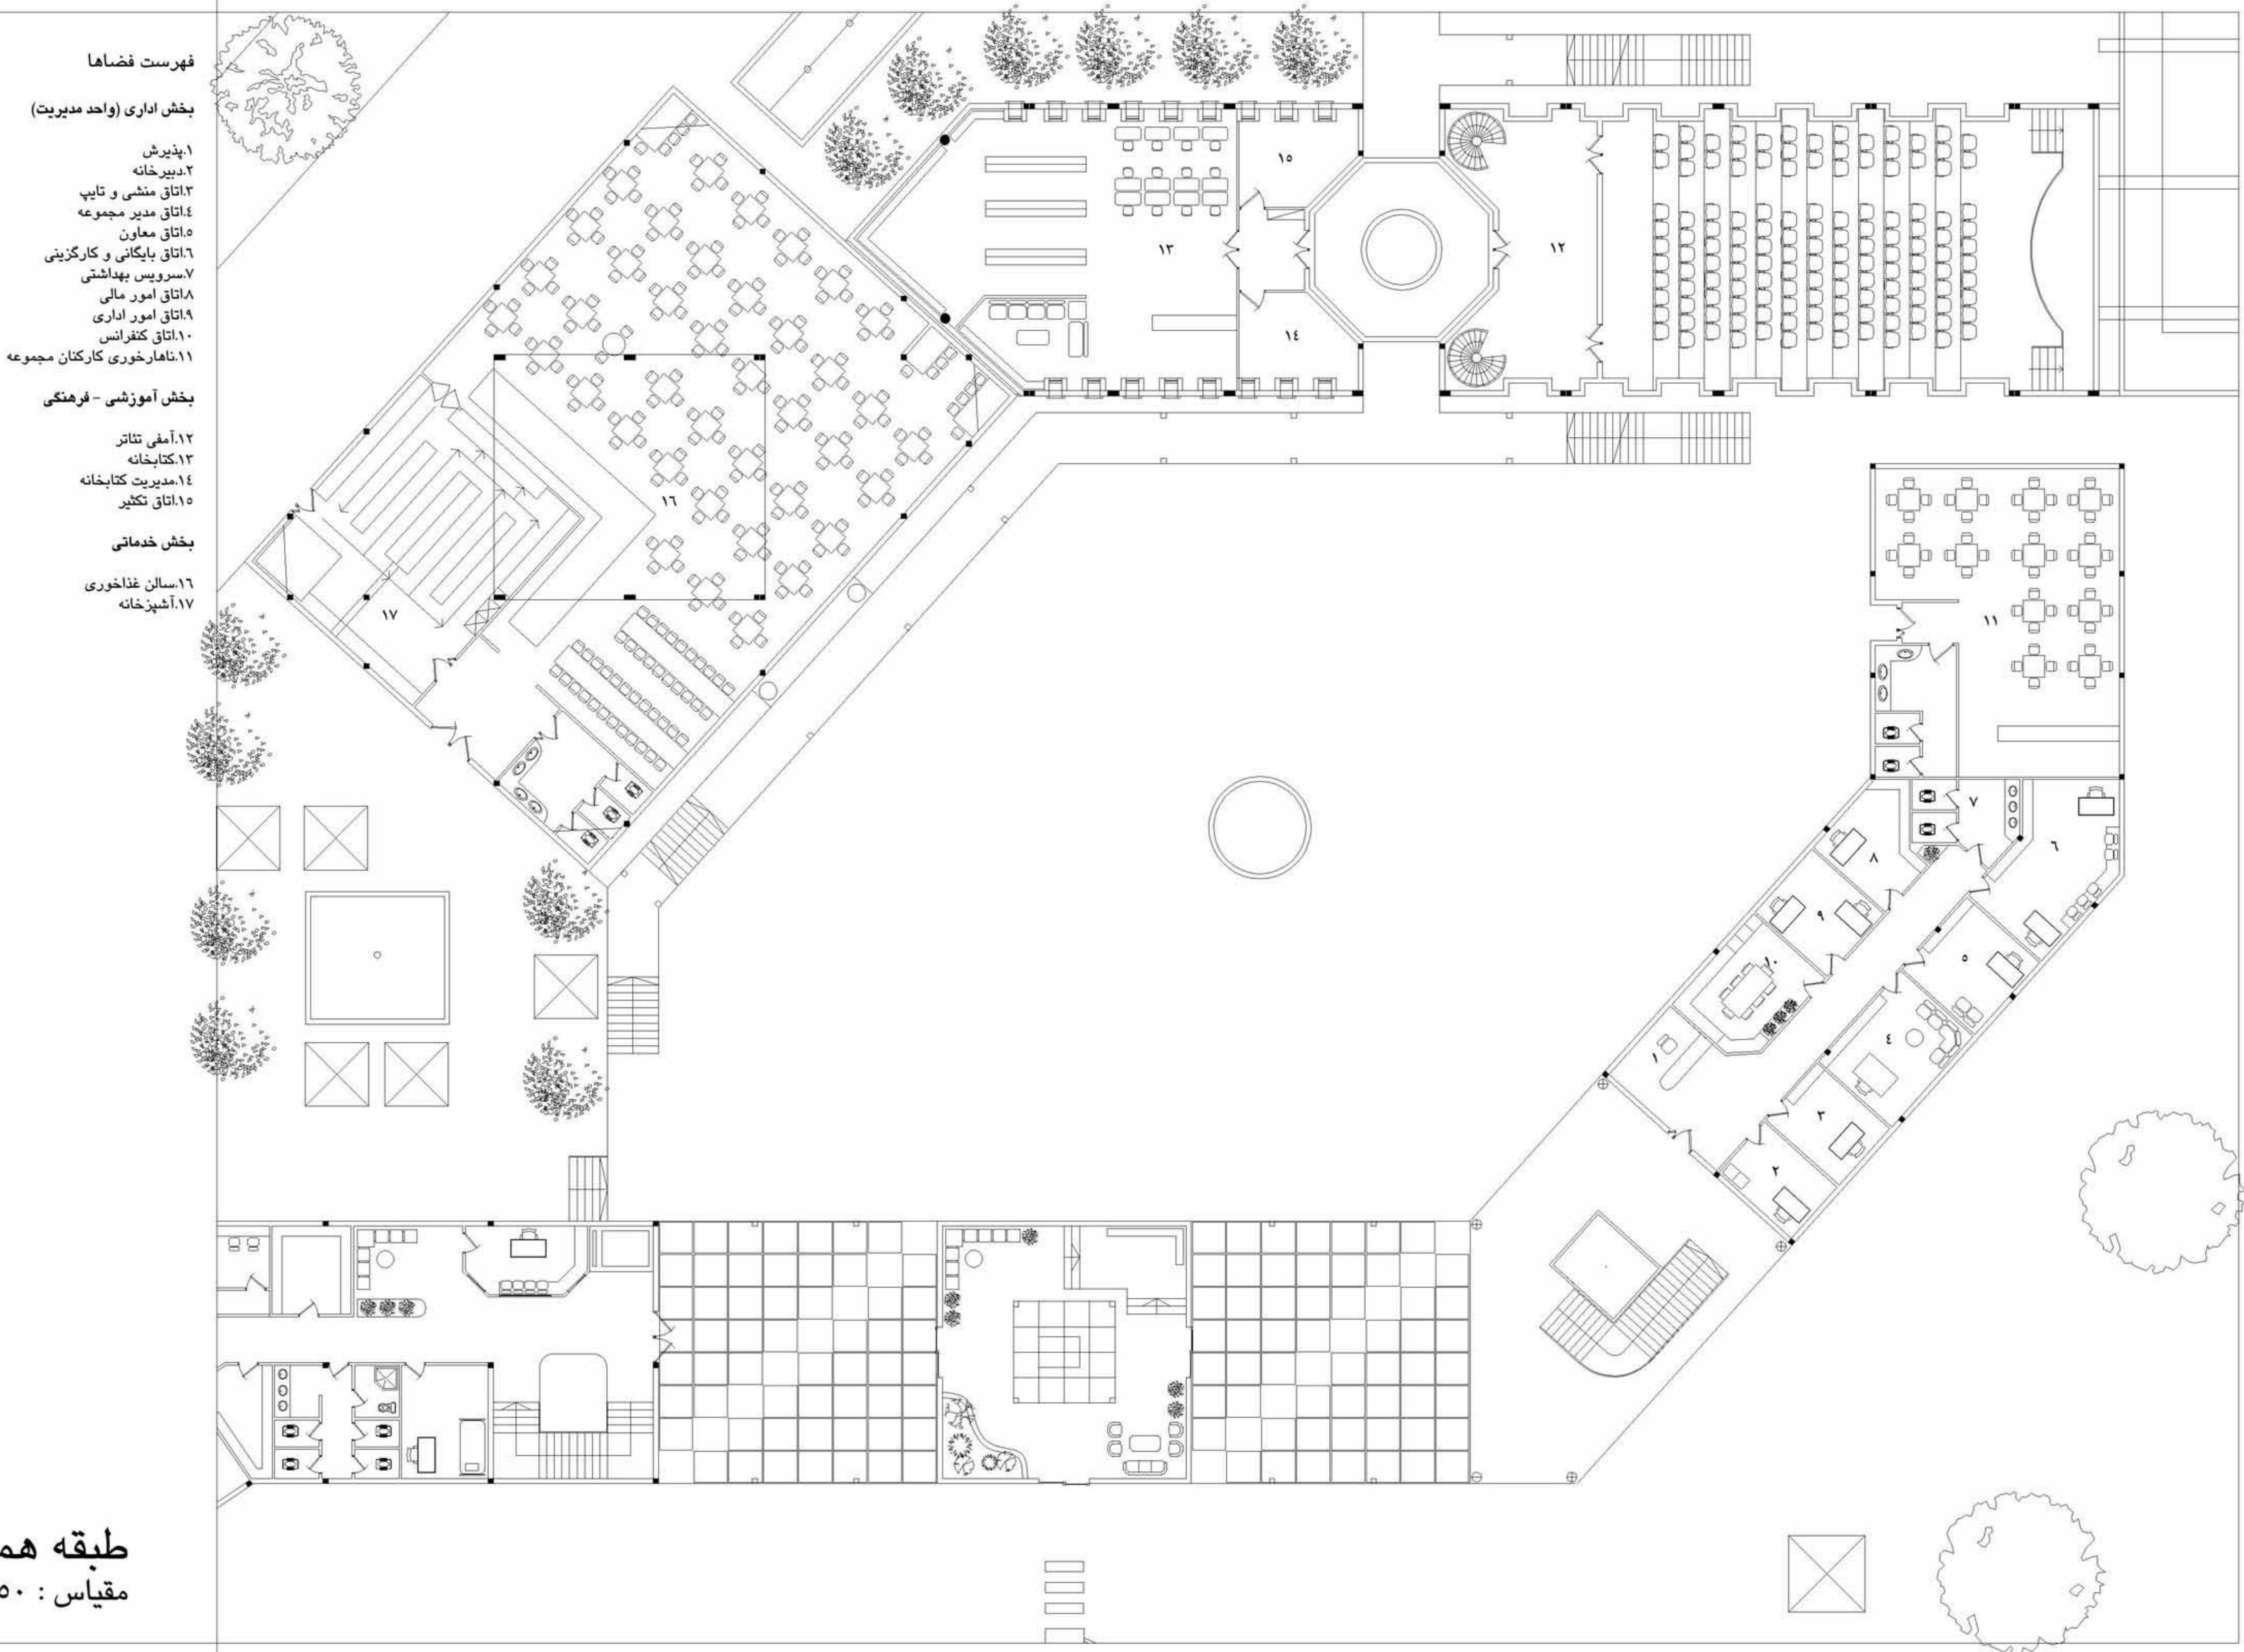


**طبقه همکف**  
مقیاس : ۱/۲۵۰

فهرست فضاهای  
بخش ورزشی  
۱. سالن ورزشی  
۲. رختکن  
۳. سرویس بهداشتی و دوش  
بخش خدماتی  
۴. موتورخان  
۵. آنبار  
۶. رختشویخان  
بخش خوابگاهی  
۷. اتاق روانشناس  
۸. اتاق کمک های اولیه  
۹. اتاق خواب نفره  
۱۰. اتاق مسئول خوابگاه  
۱۱. ورودی خوابگاه

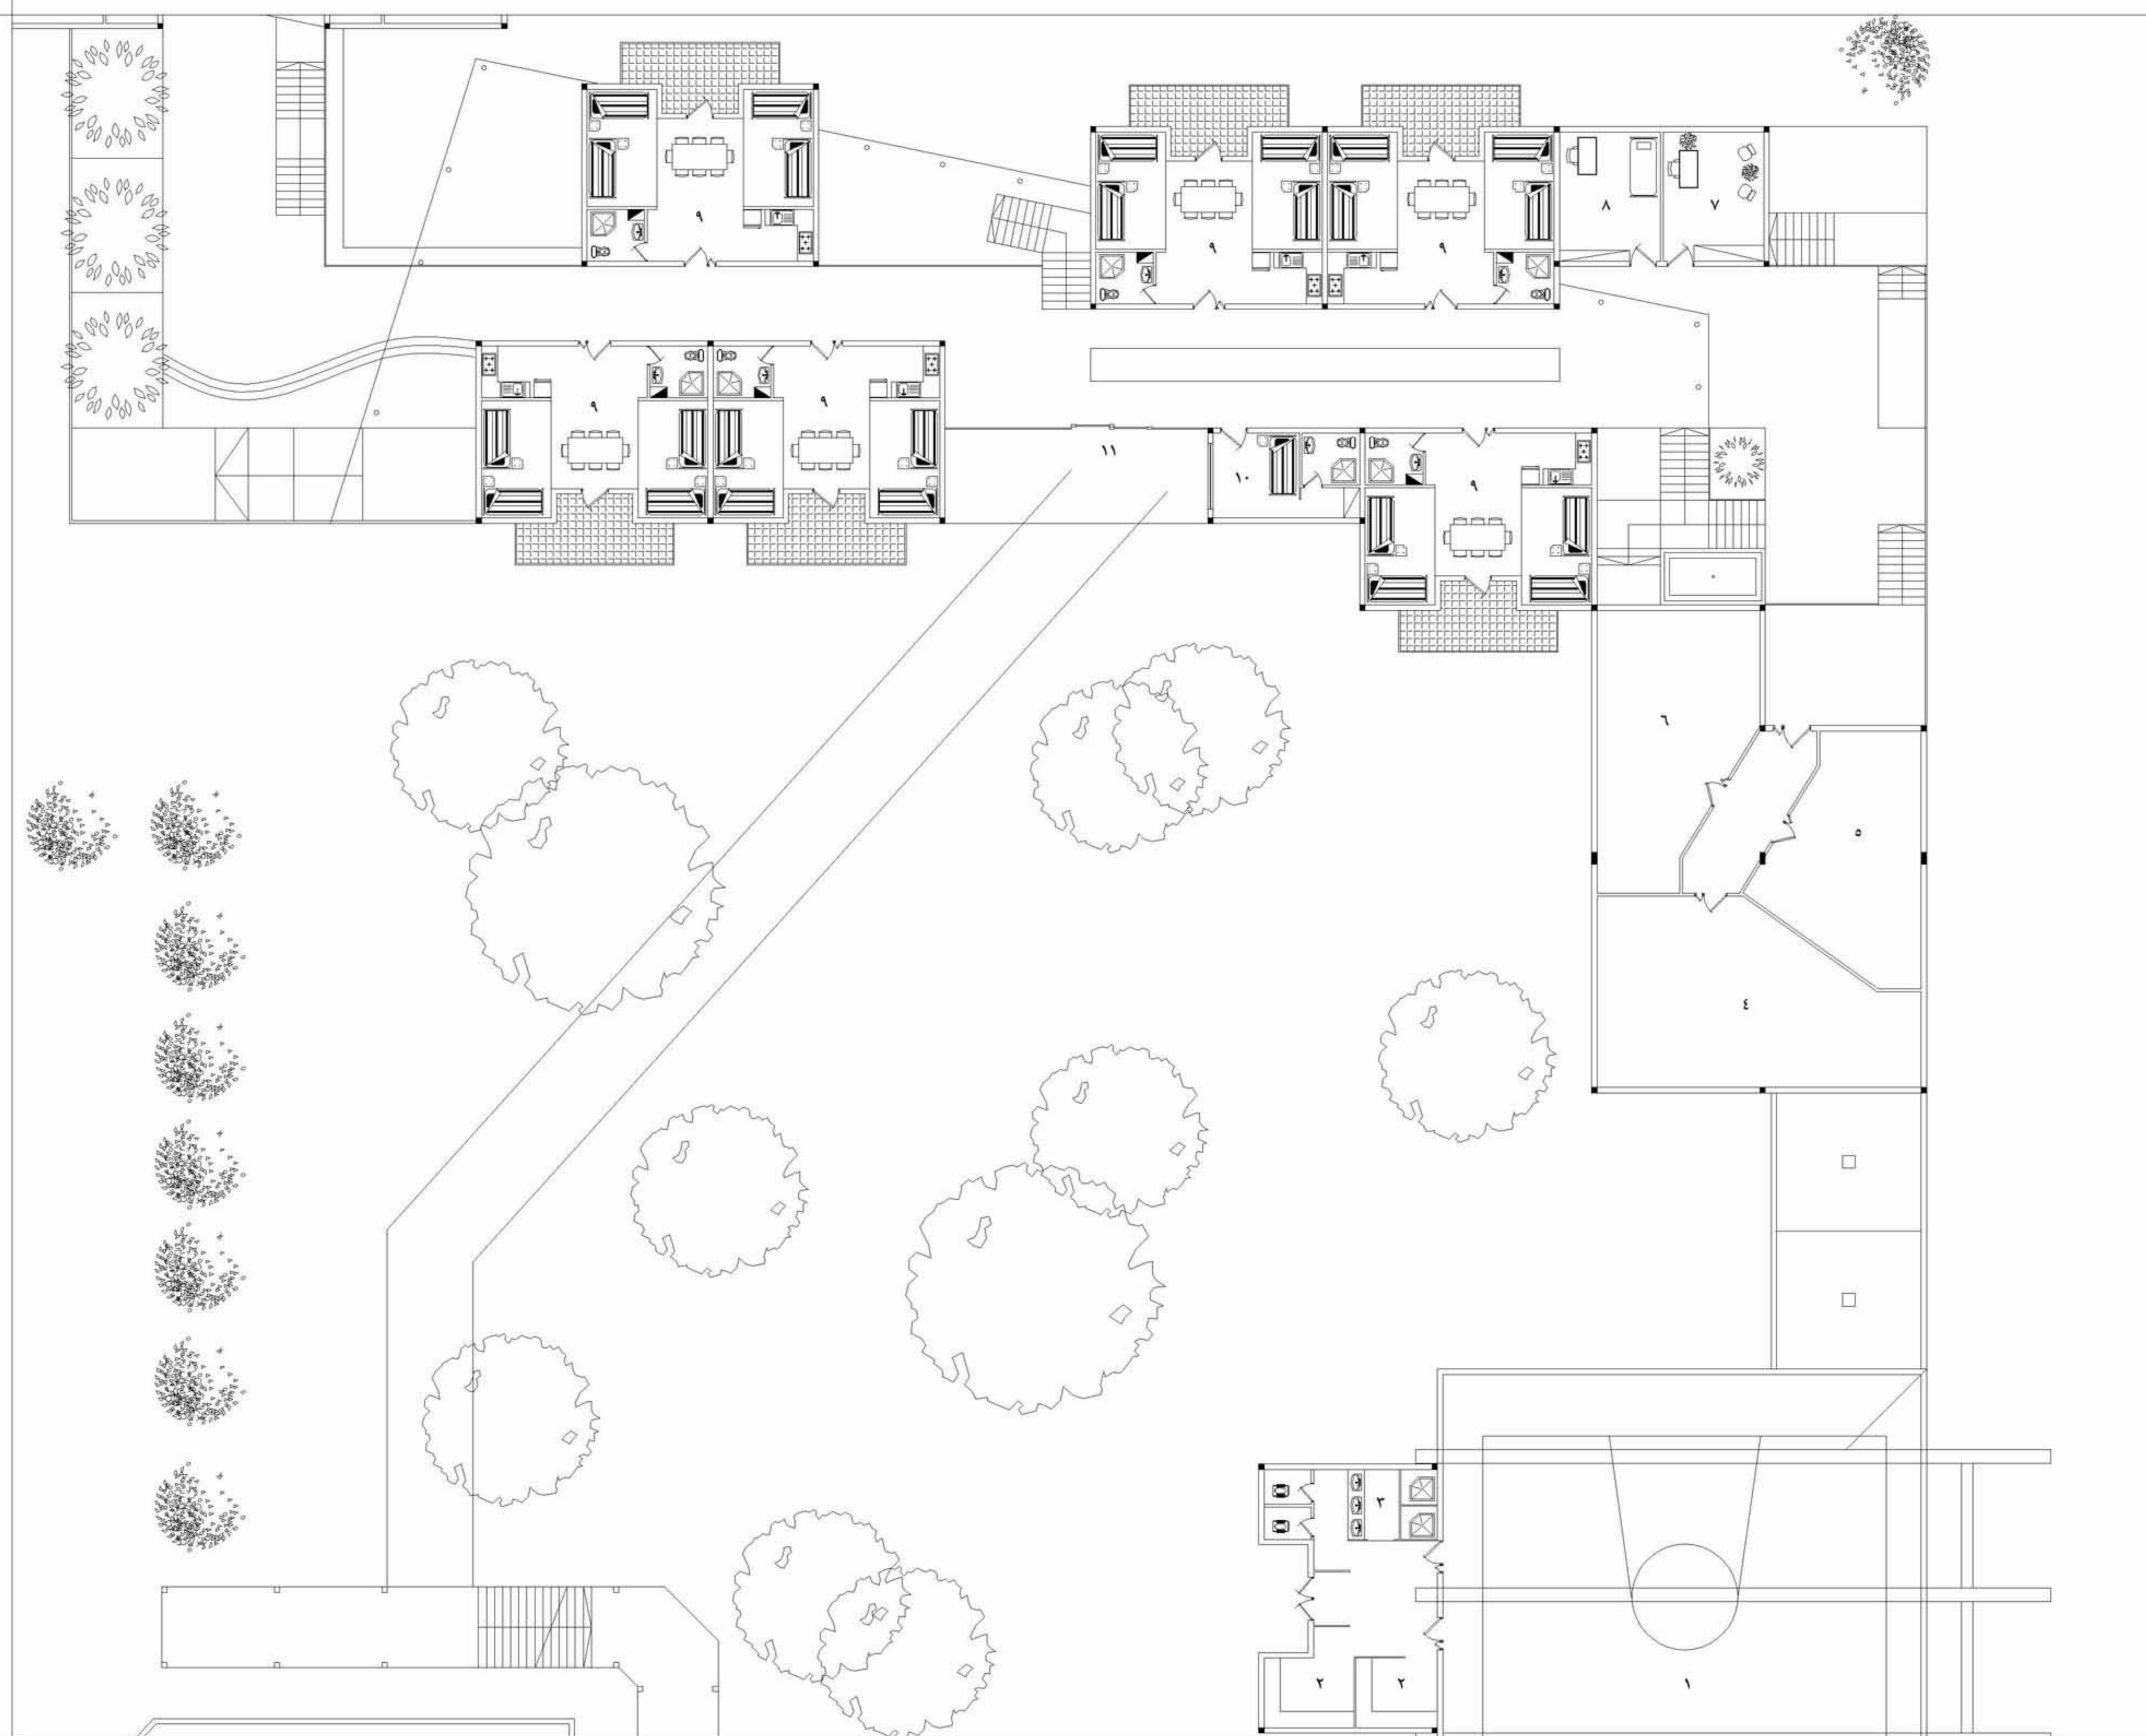

**طبقه همکف**  
مقیاس : ۱/۲۵۰

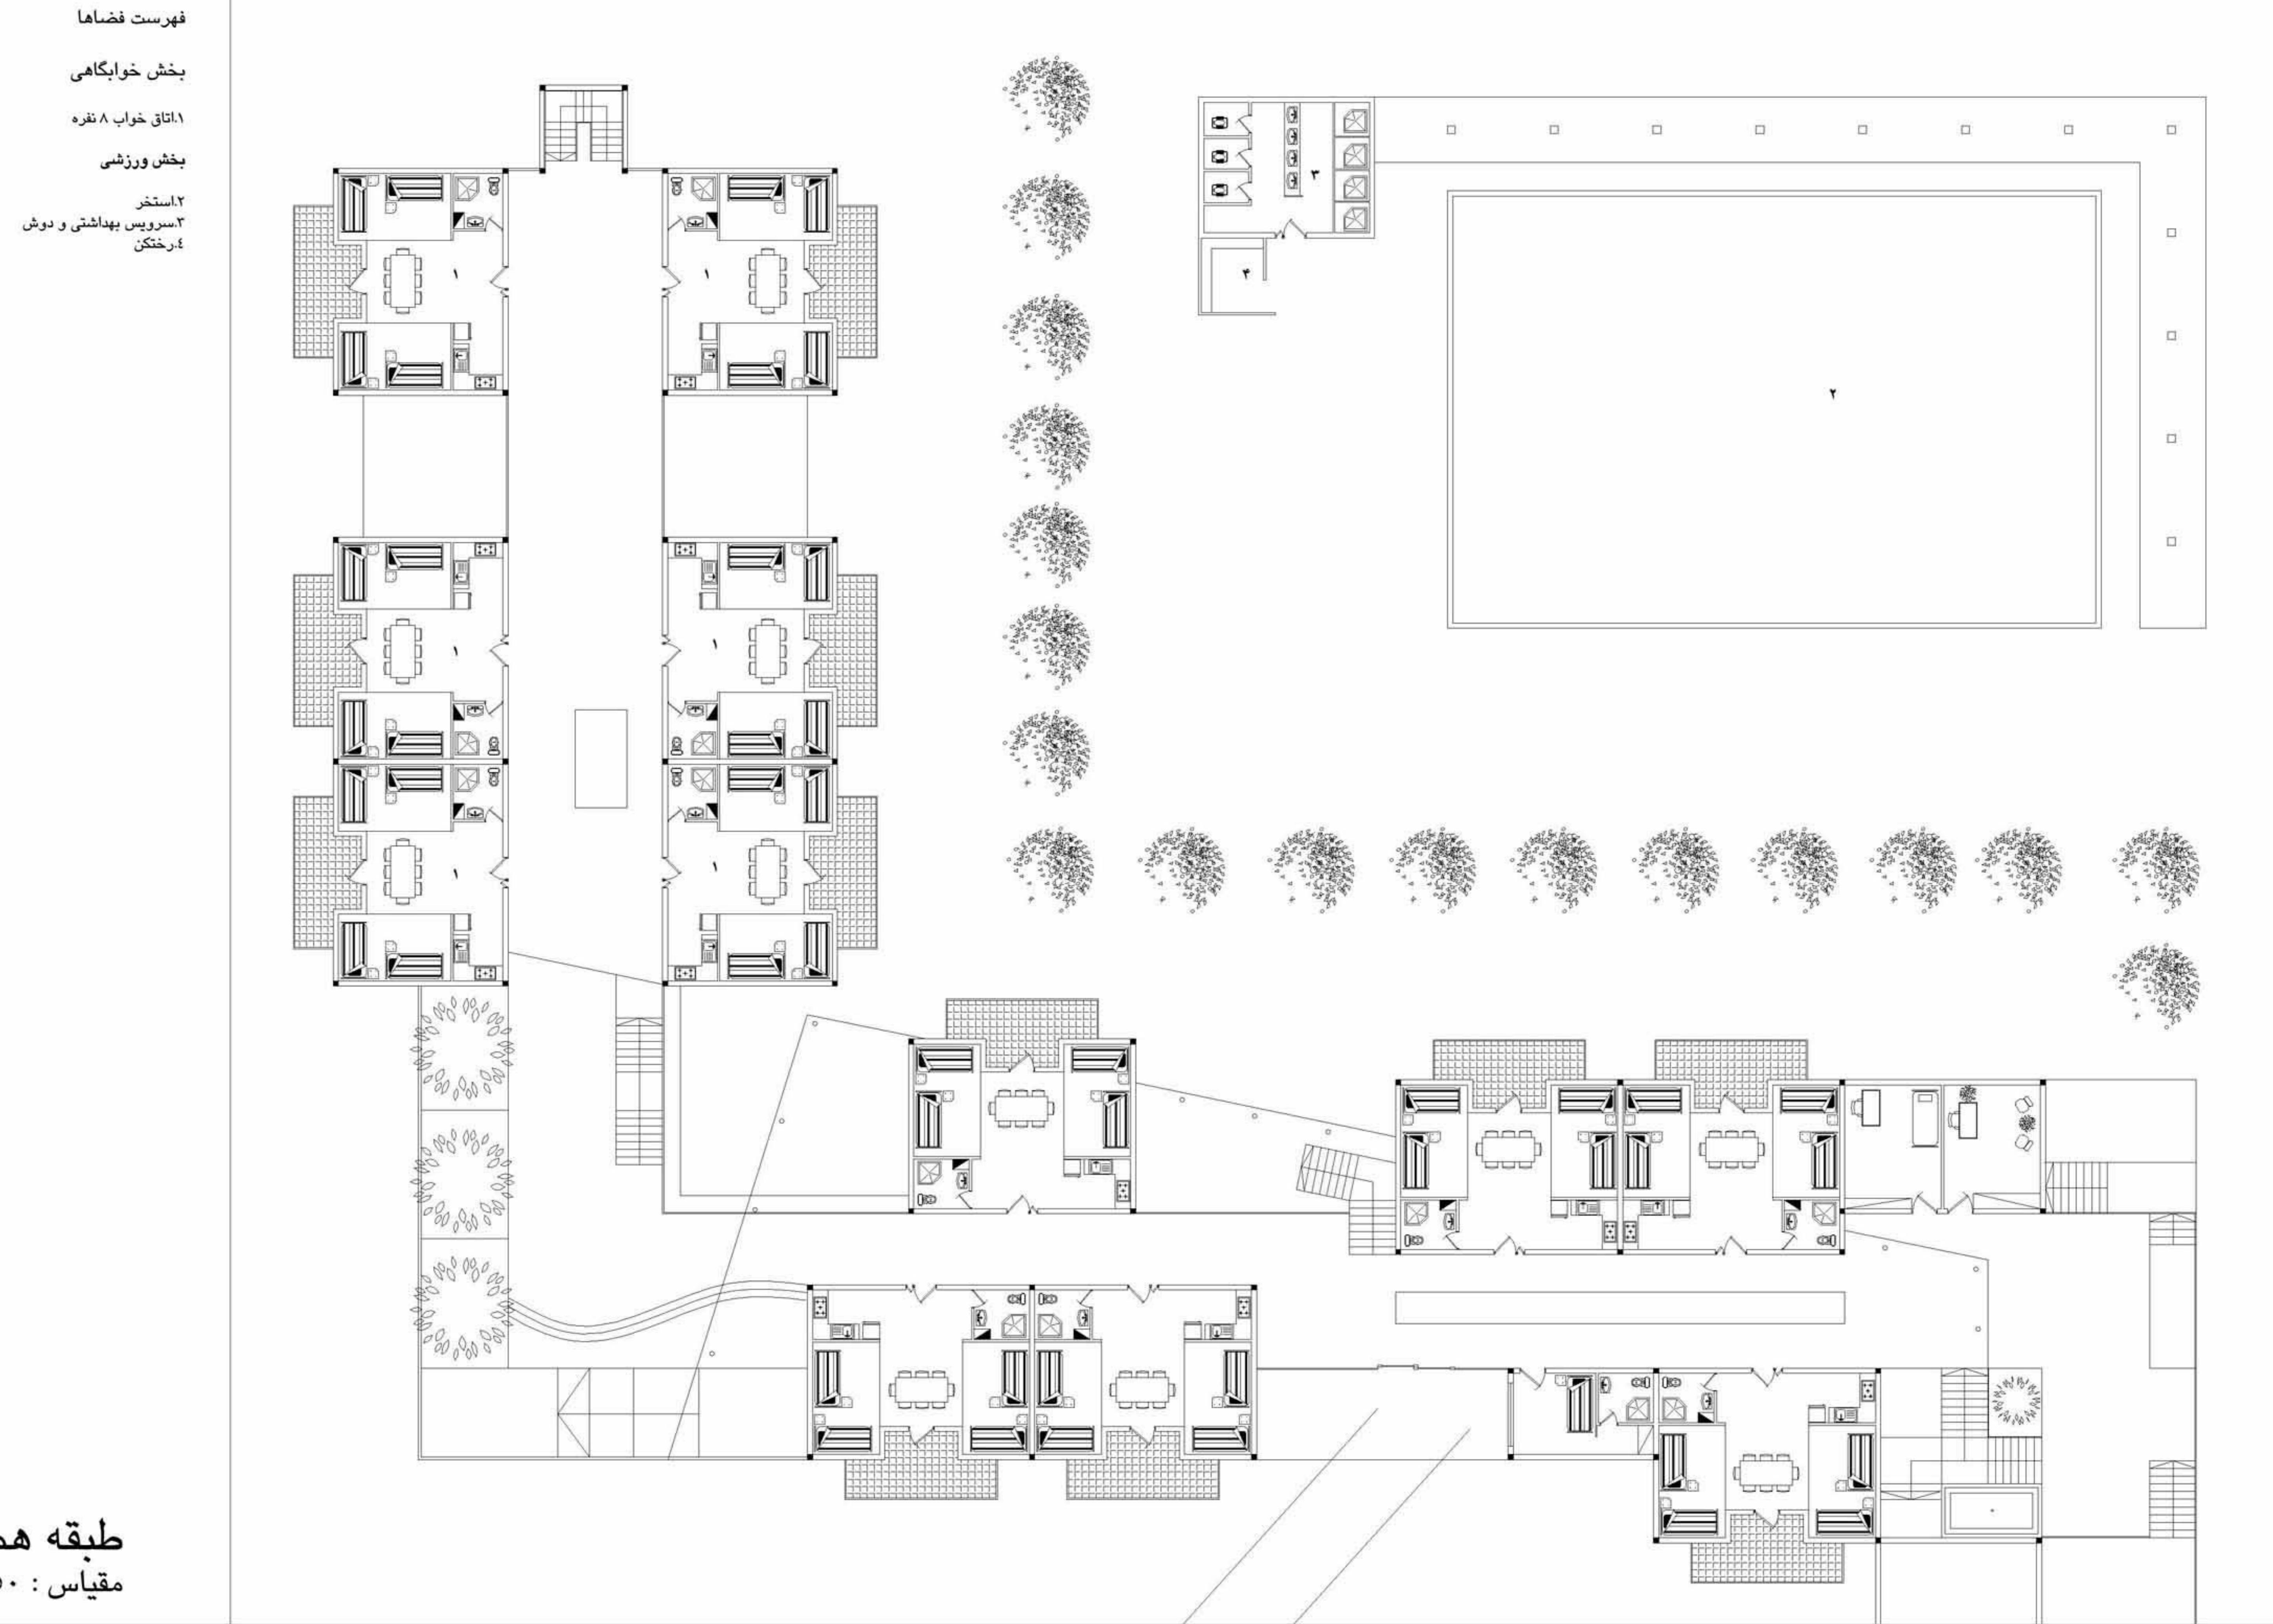

اجتماع درمان مدار


فهرست فضاهای

بخش آموزشی-کارگاهی


۱. کارگاه نجاری
  ۲. سرویس بهداشتی
  ۳. رختکن
  ۴. کارگاه
  ۵. برش
  ۶. حرارت
  ۷. تراش
  ۸. انبار تخته
  ۹. آتاق ماشین آلات
  ۱۰. آتاق خشک کردن
  ۱۱. کارگاه فلز کاری
  ۱۲. کارگاه قفل سازی
  ۱۳. آهنگری
  ۱۴. کارگاه جوشکاری
  ۱۵. کارگاه ورق های فلزی
  ۱۶. انبار مواد خام
  ۱۷. انبار مخصوص لات

آموزشی - کشاورزی

۱۸. زمین کشاورزی

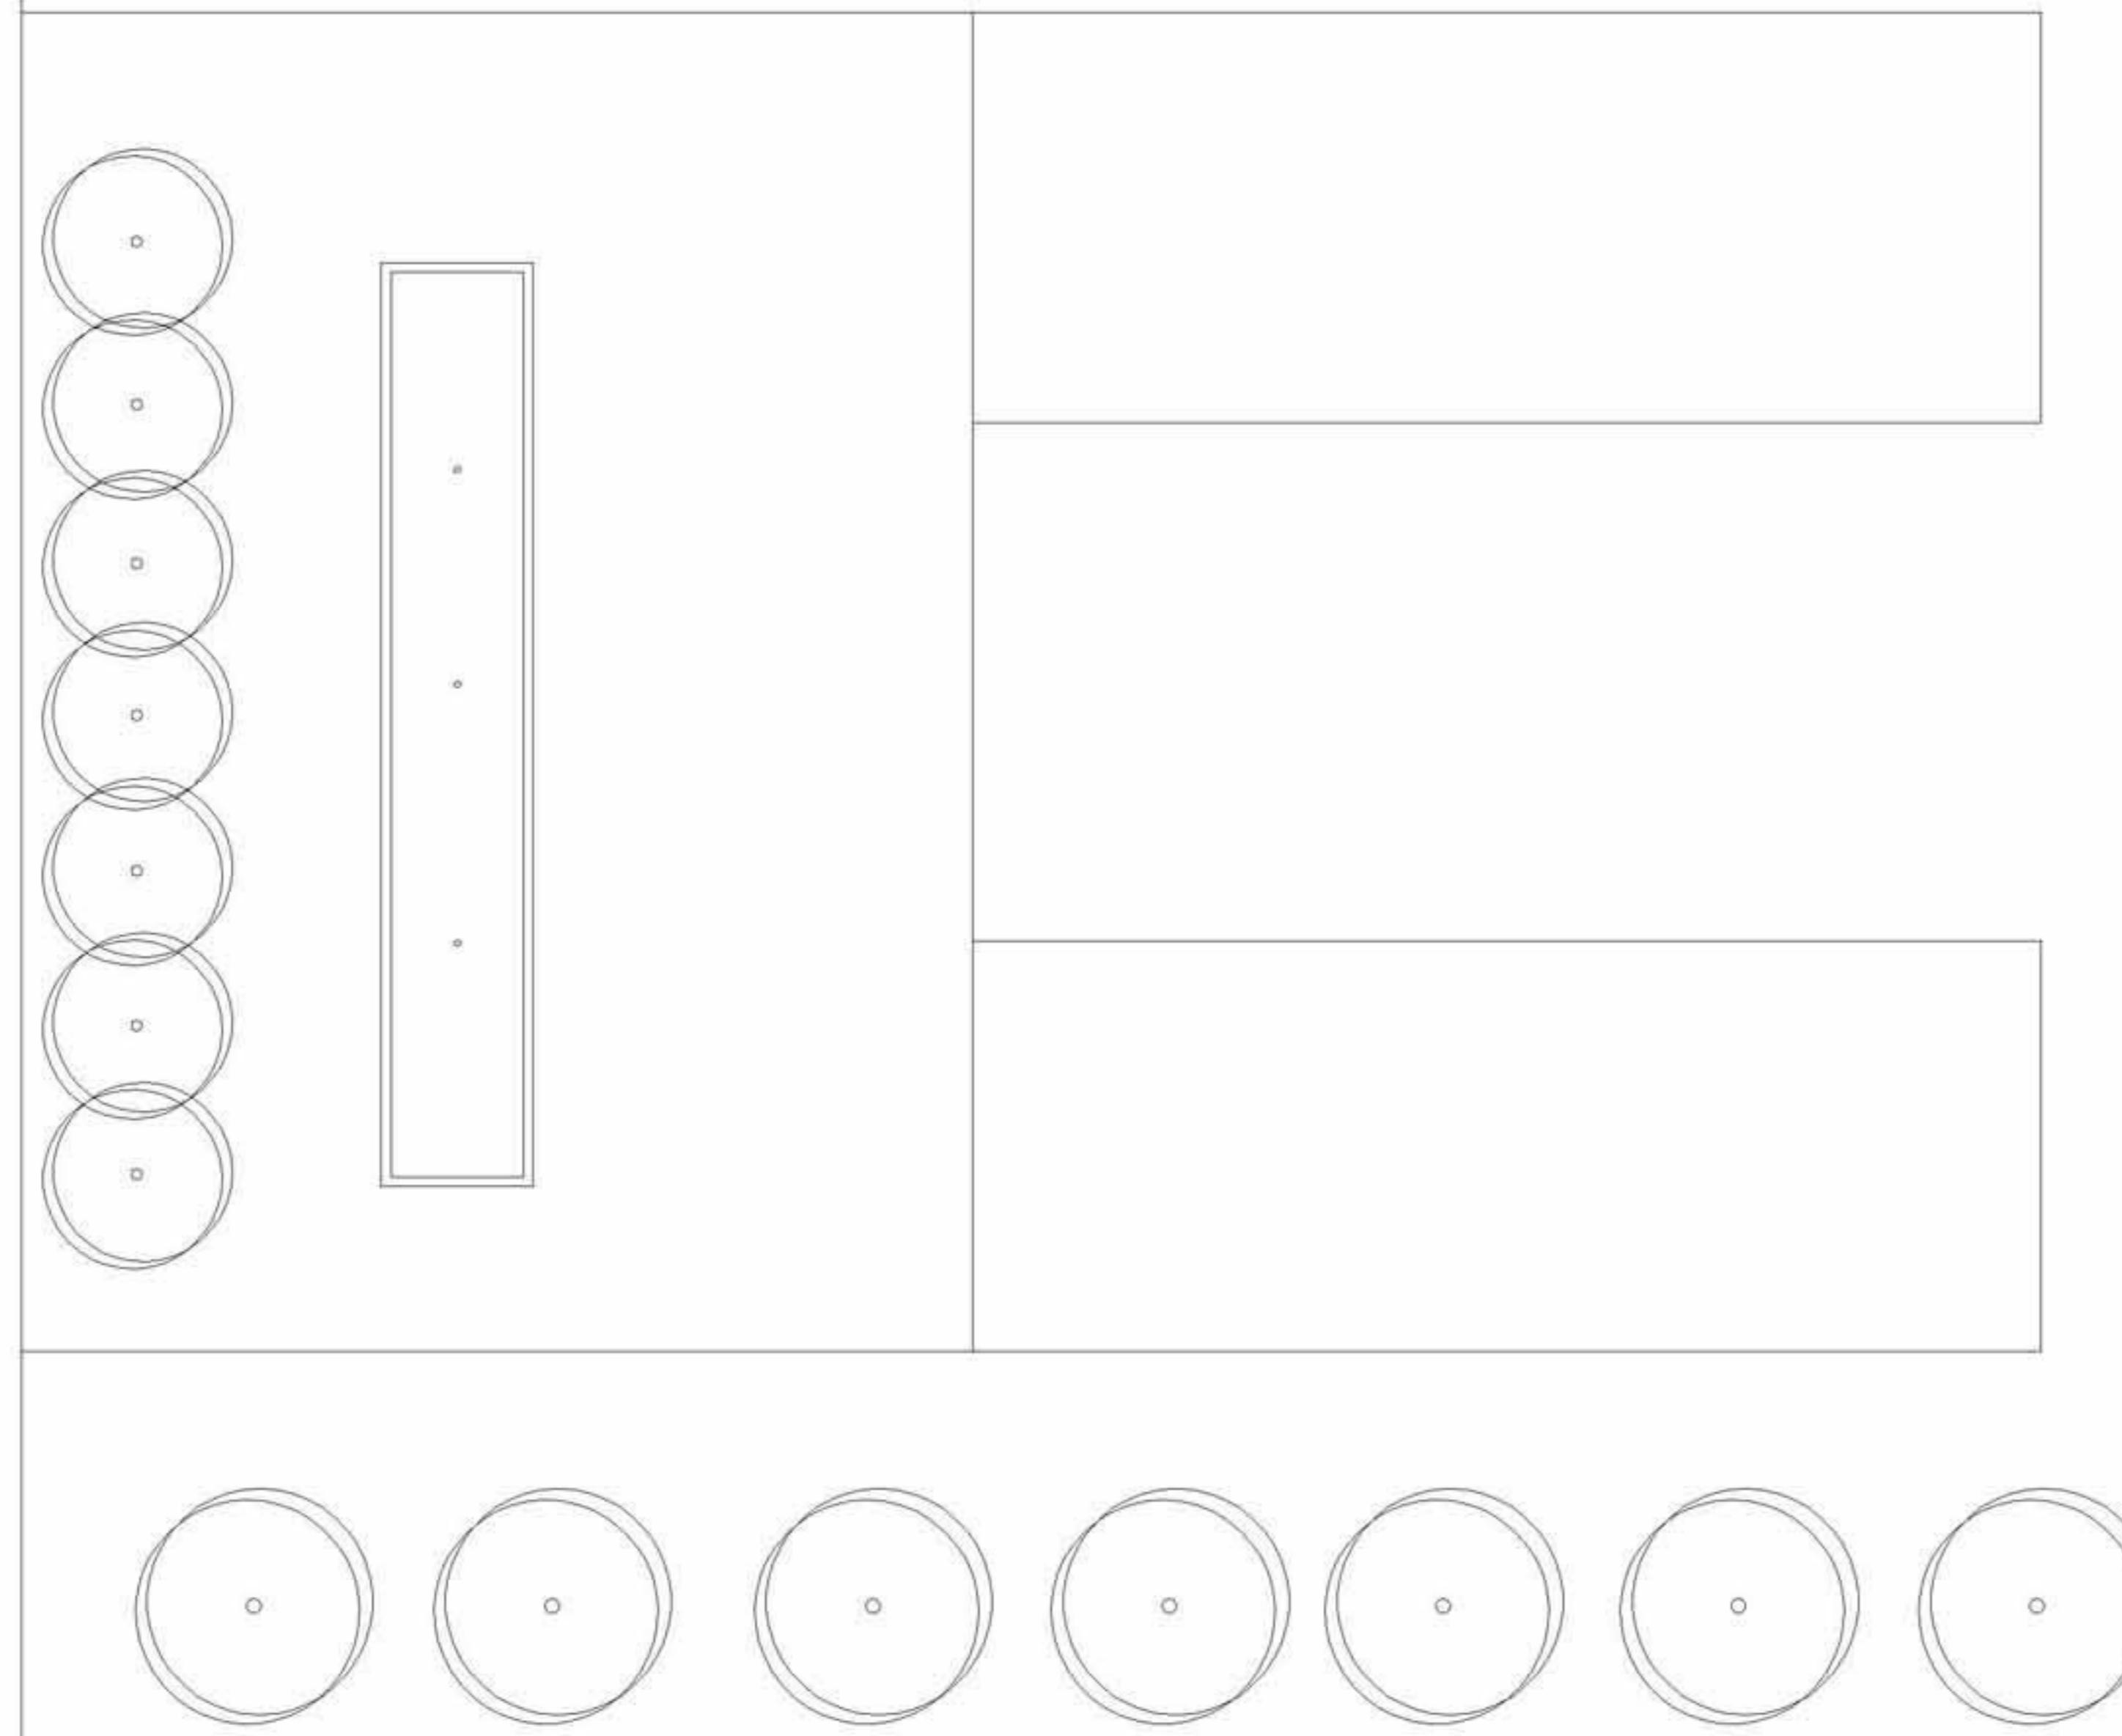

۱۸

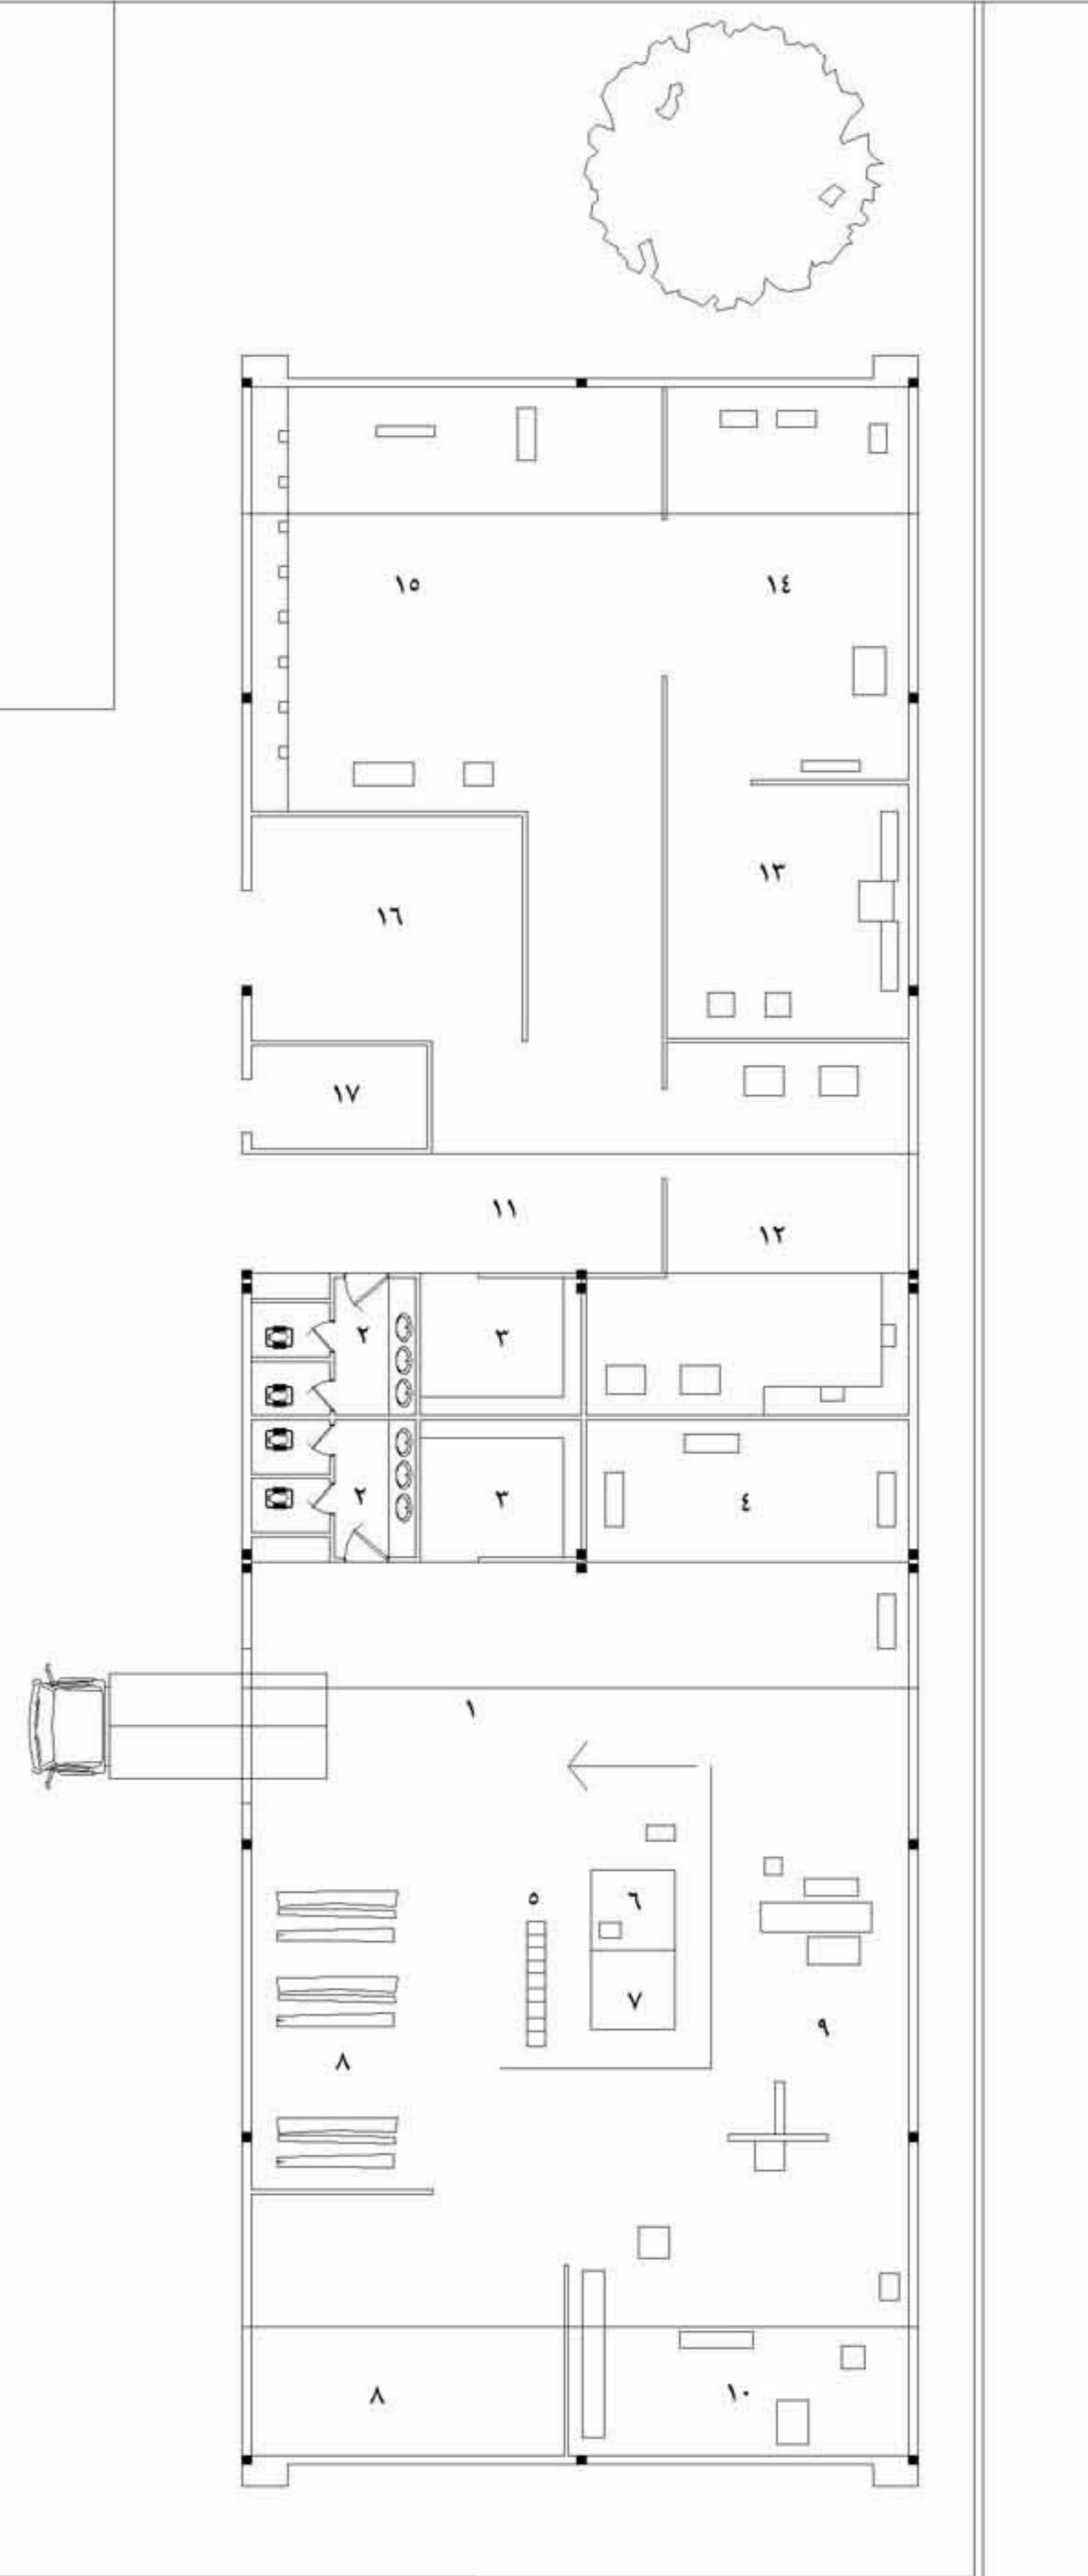



طبقه همکف  
مقیاس : ۱/۲۵۰

اجتماع درمان مدار



**طبقه همکف**  
مقیاس : ۱/۲۵۰

فهرست فضاهای  
۱. اتاق آرامش  
۲. باغ کل  
۳. جوی آب

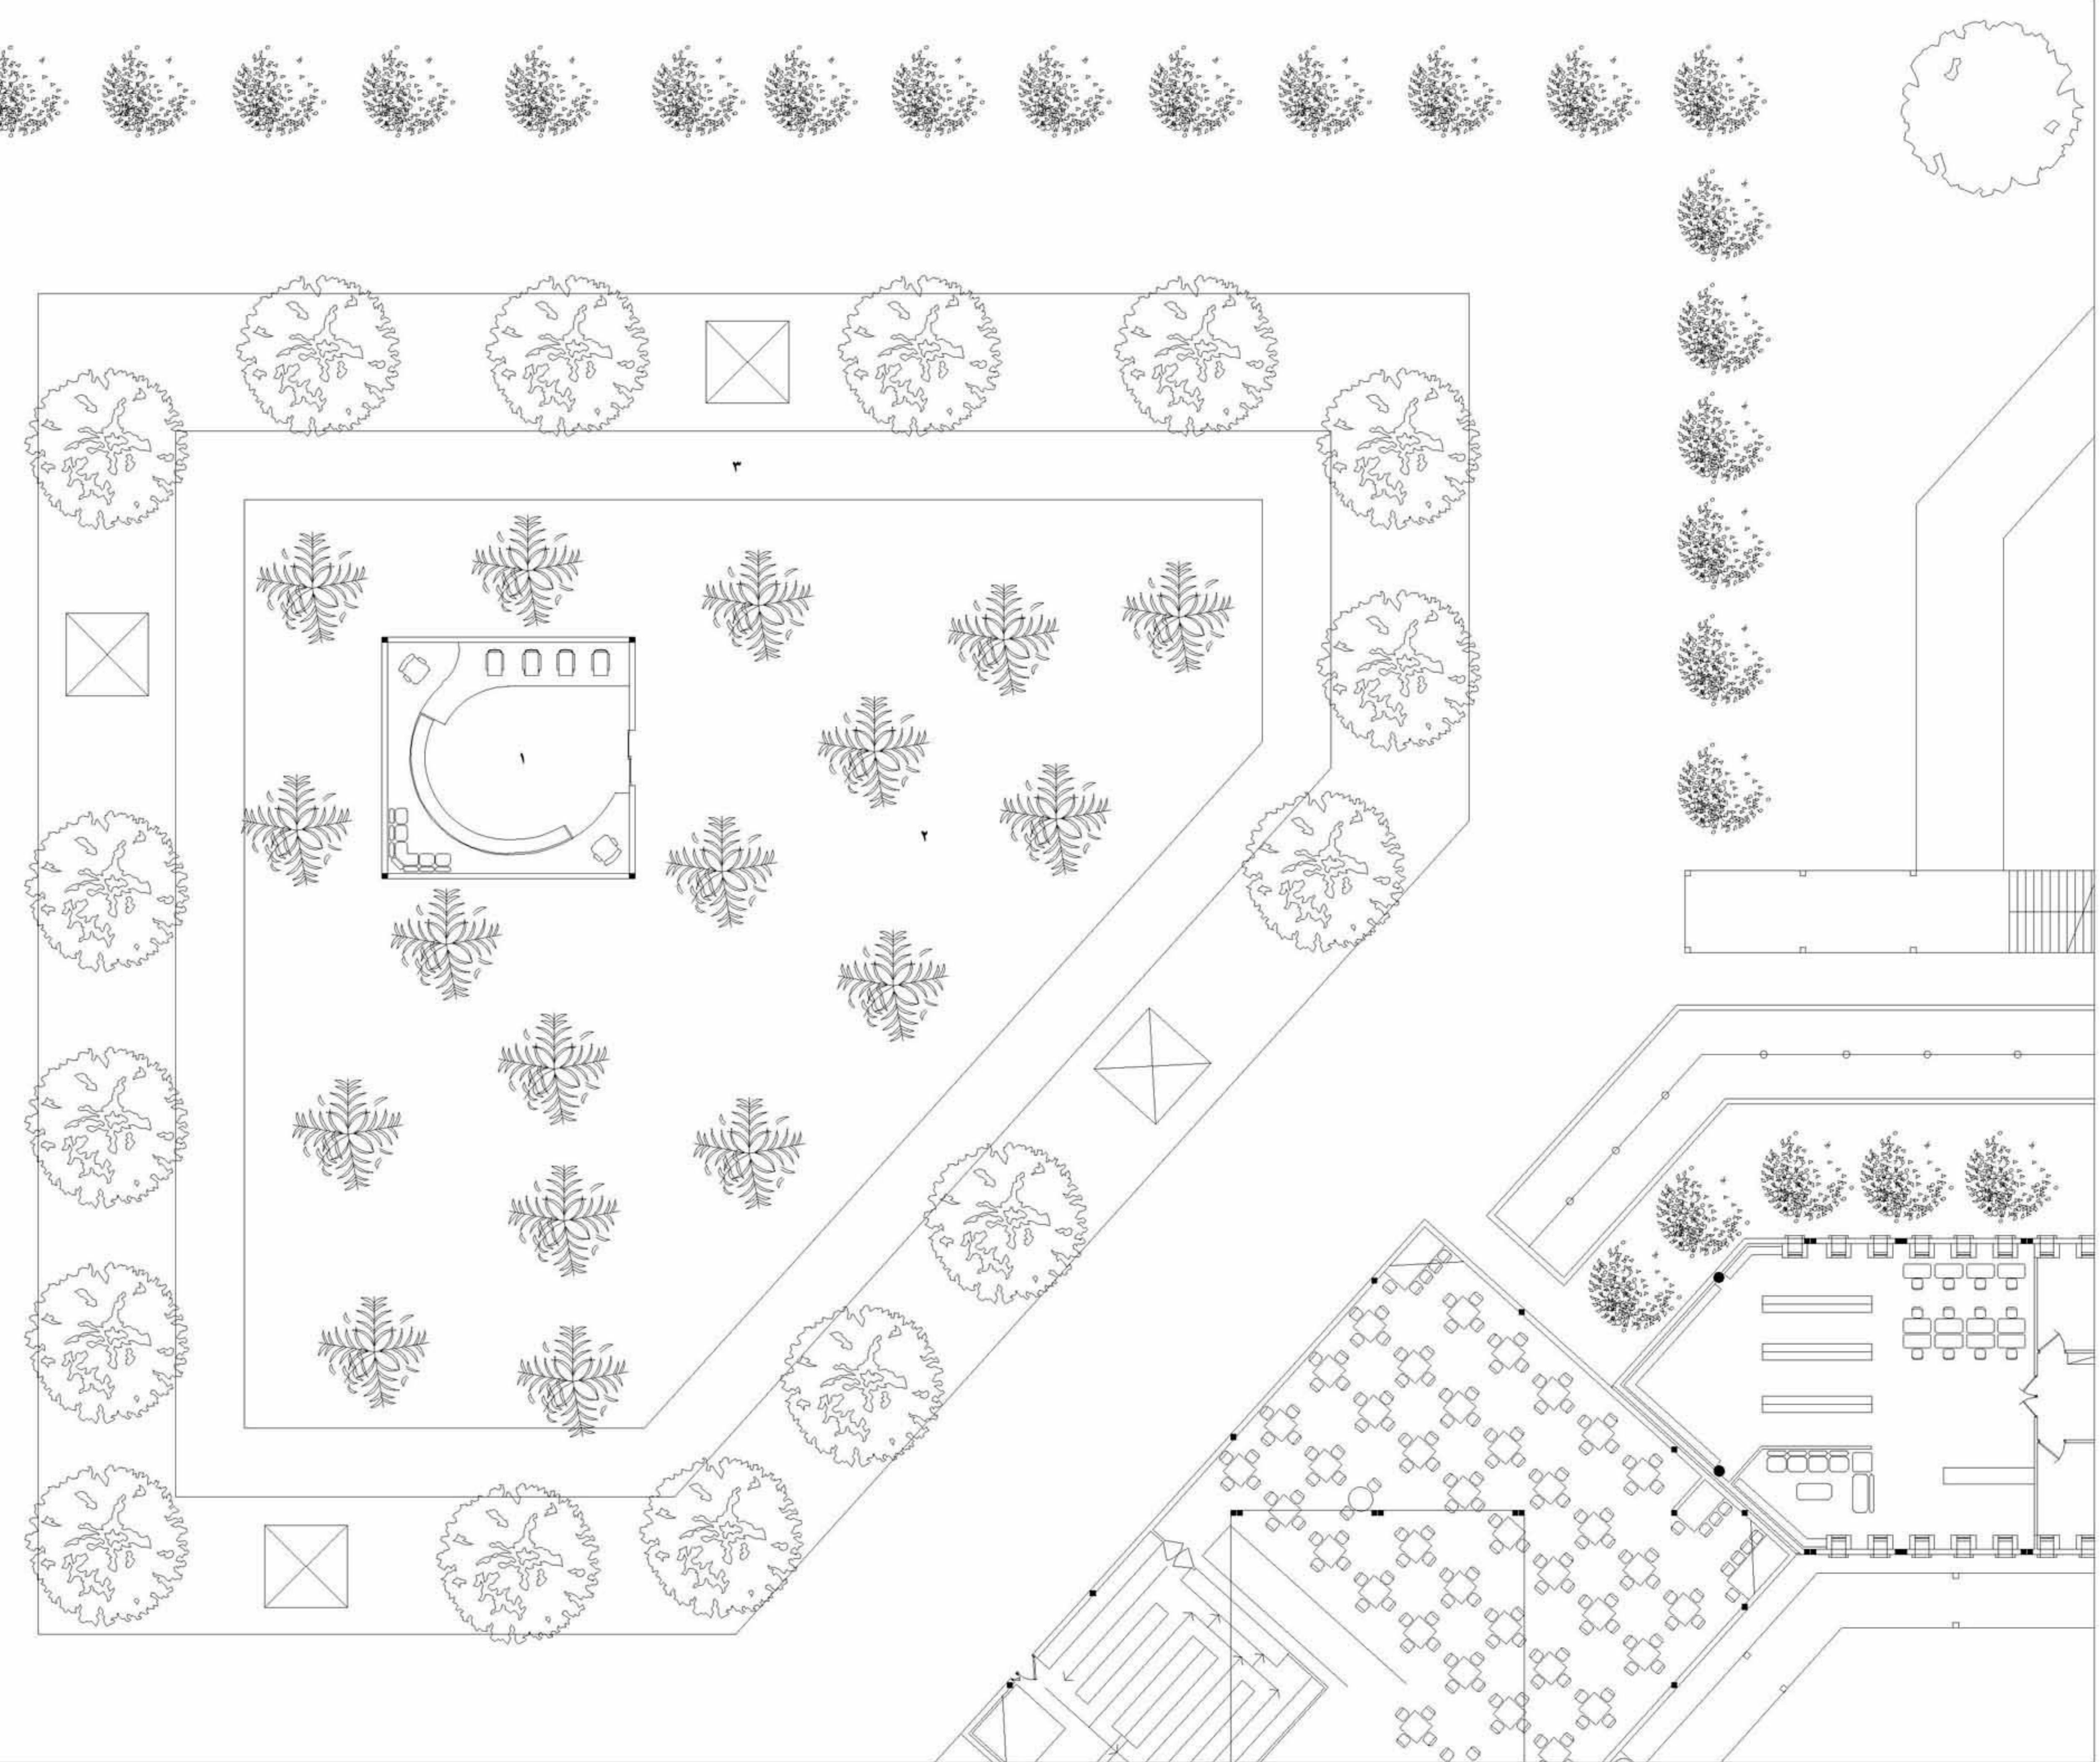

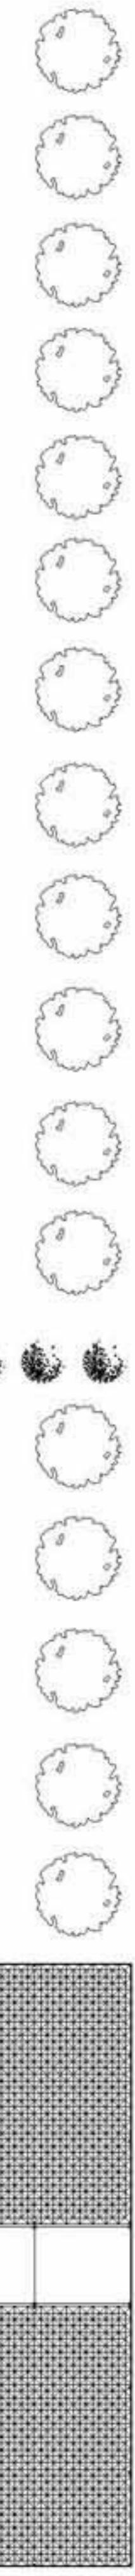

اجتماع درمان مدار

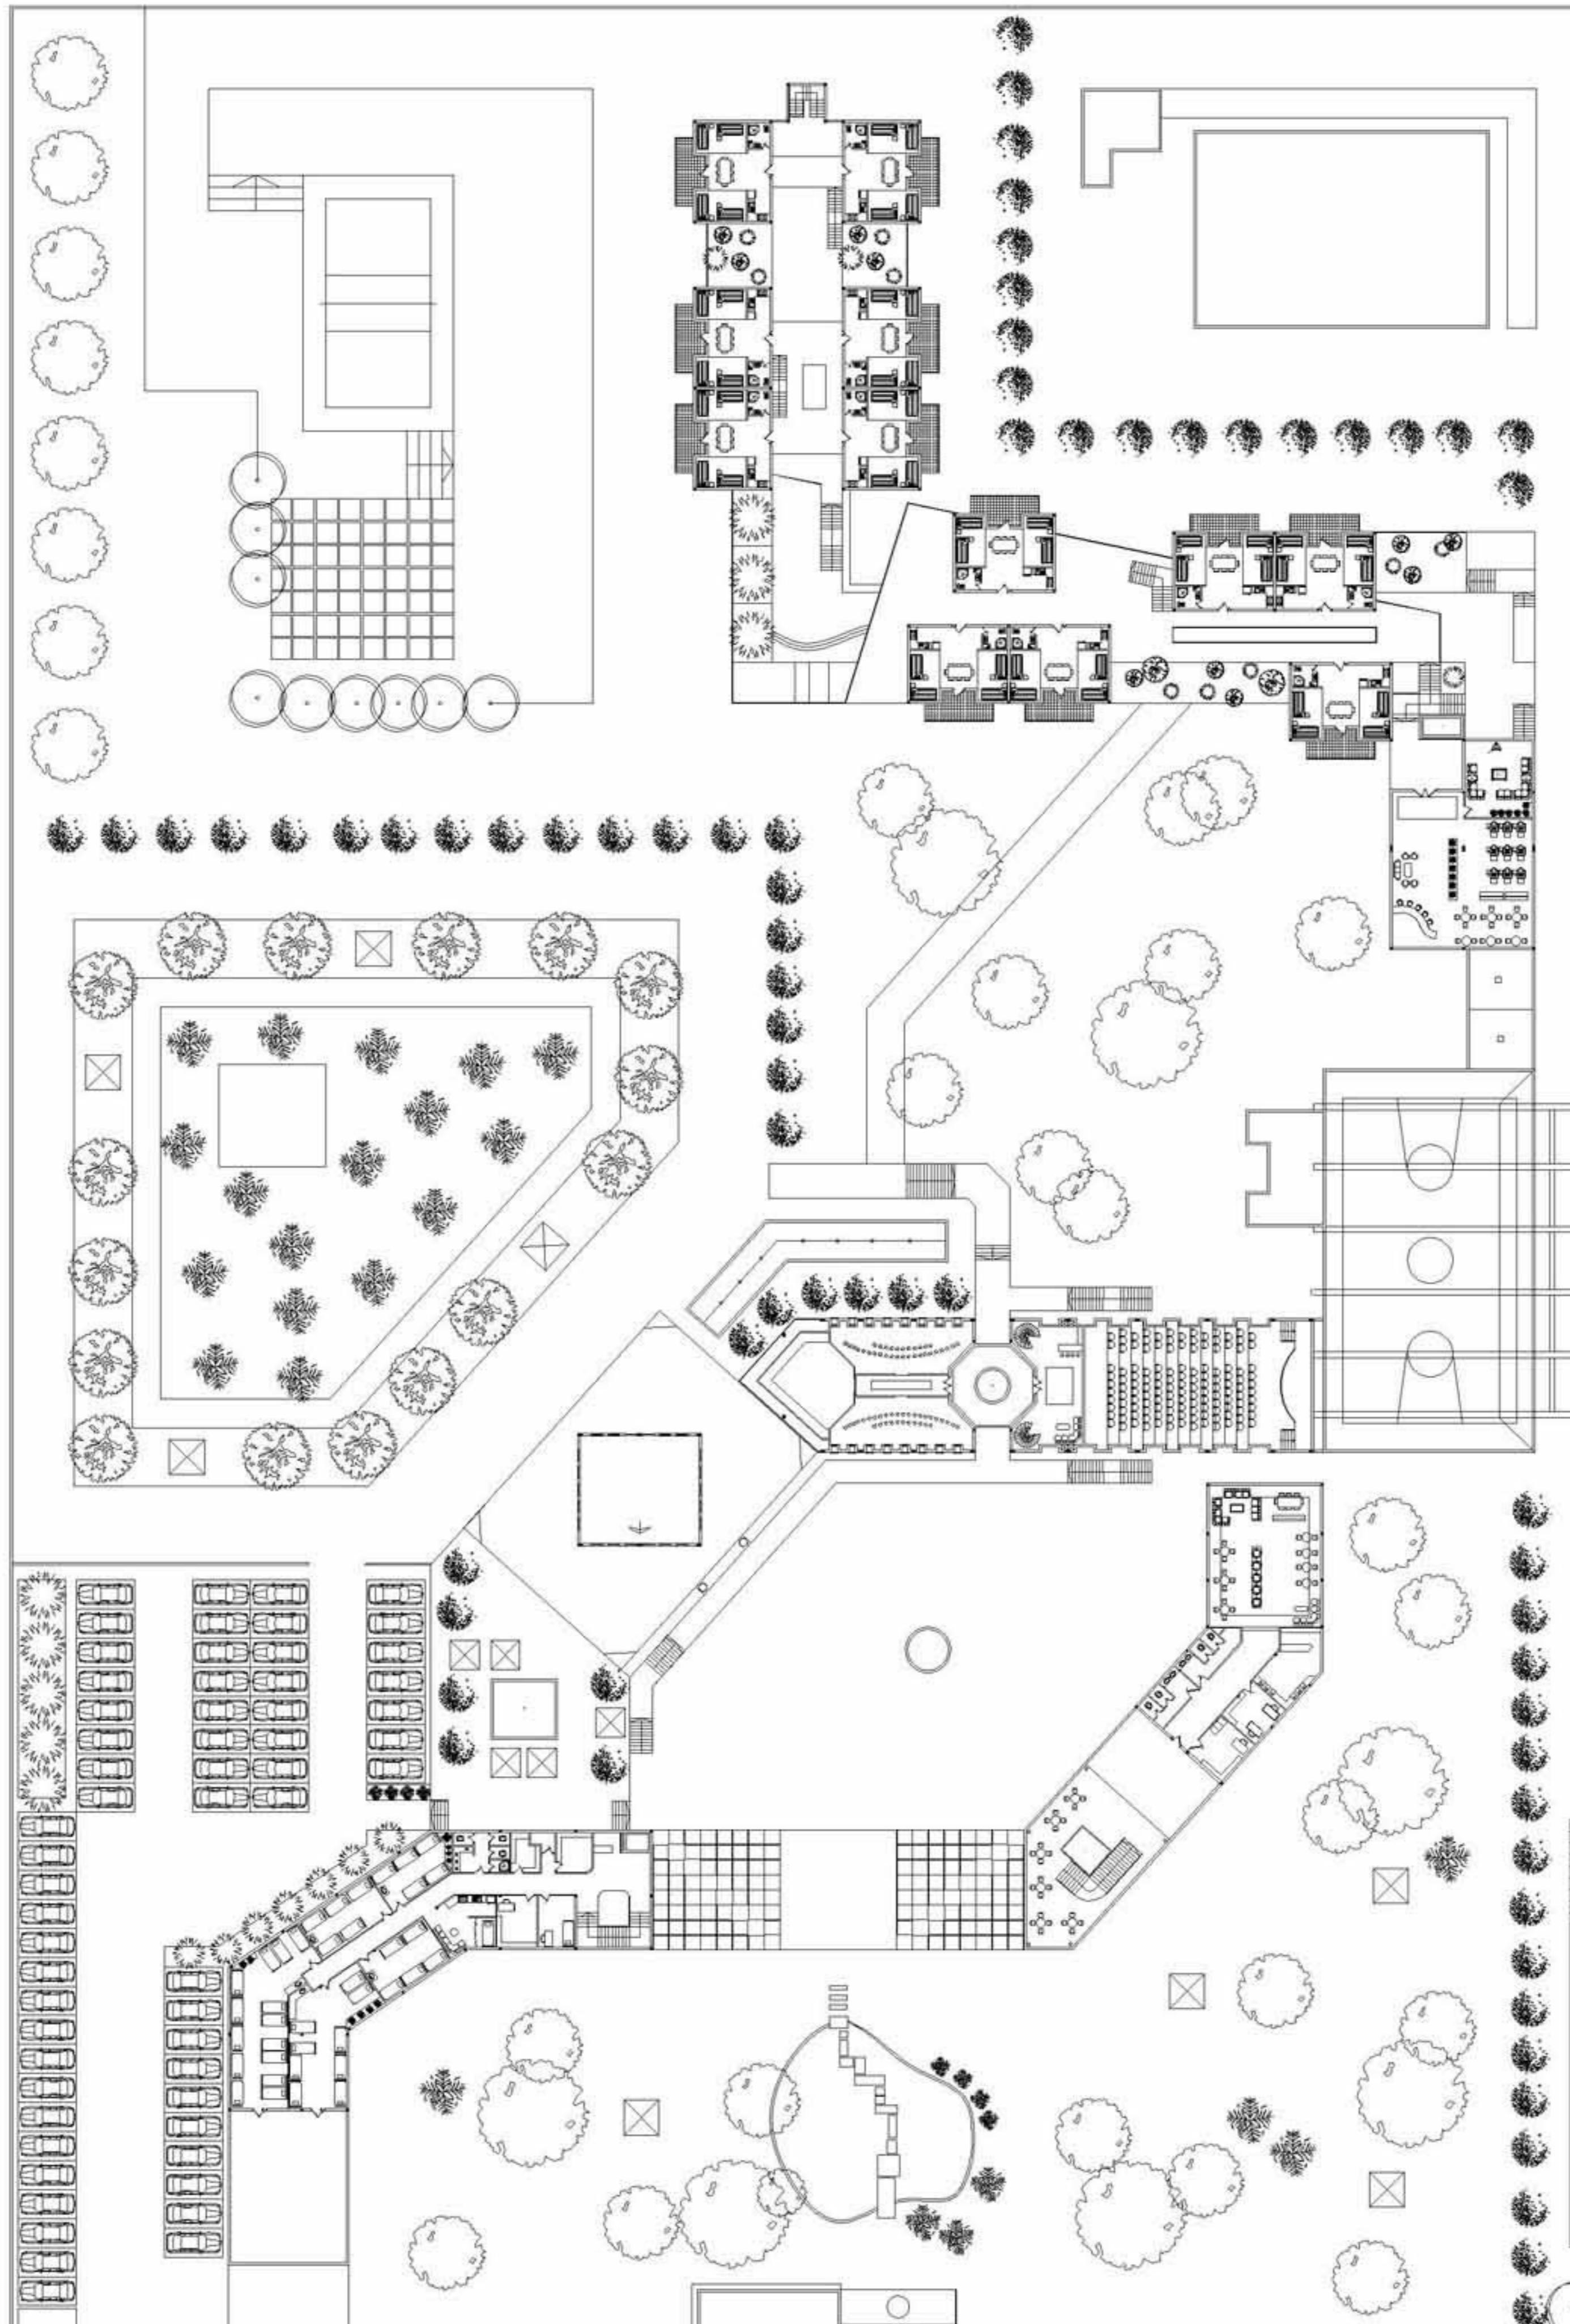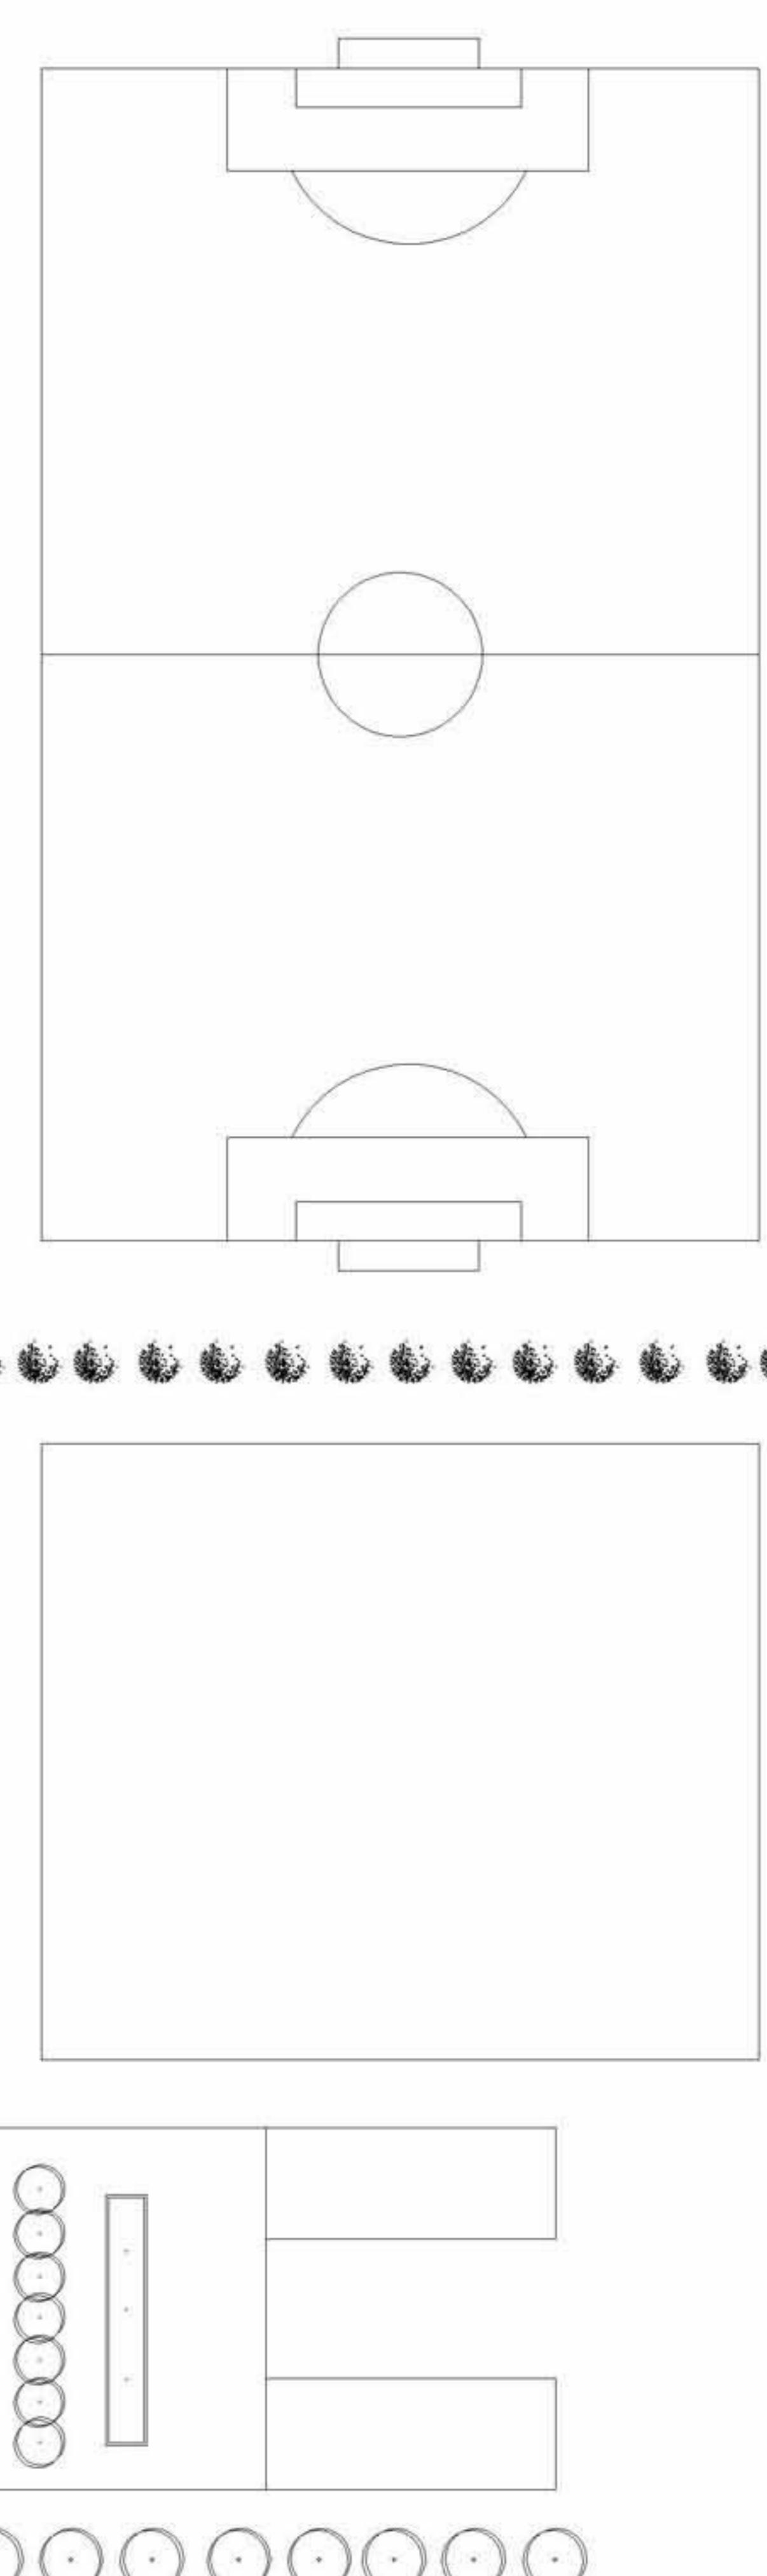


طبقه اول  
مقیاس : ۱/۸۰۰

**طبقه اول**  
مقیاس : ۱/۲۵۰

فهرست فضاهای

بخش درمانی ( واحد بستری )

۱. پذیرش
۲. اتاق رختکن
۳. اتاق نظافت
۴. آینار ملحفه
۵. سرویس بهداشتی
۶. اتاق پزشک
۷. جایگاه پرستاری
۸. اتاق استراحت پرسنل
۹. اتاق بستری

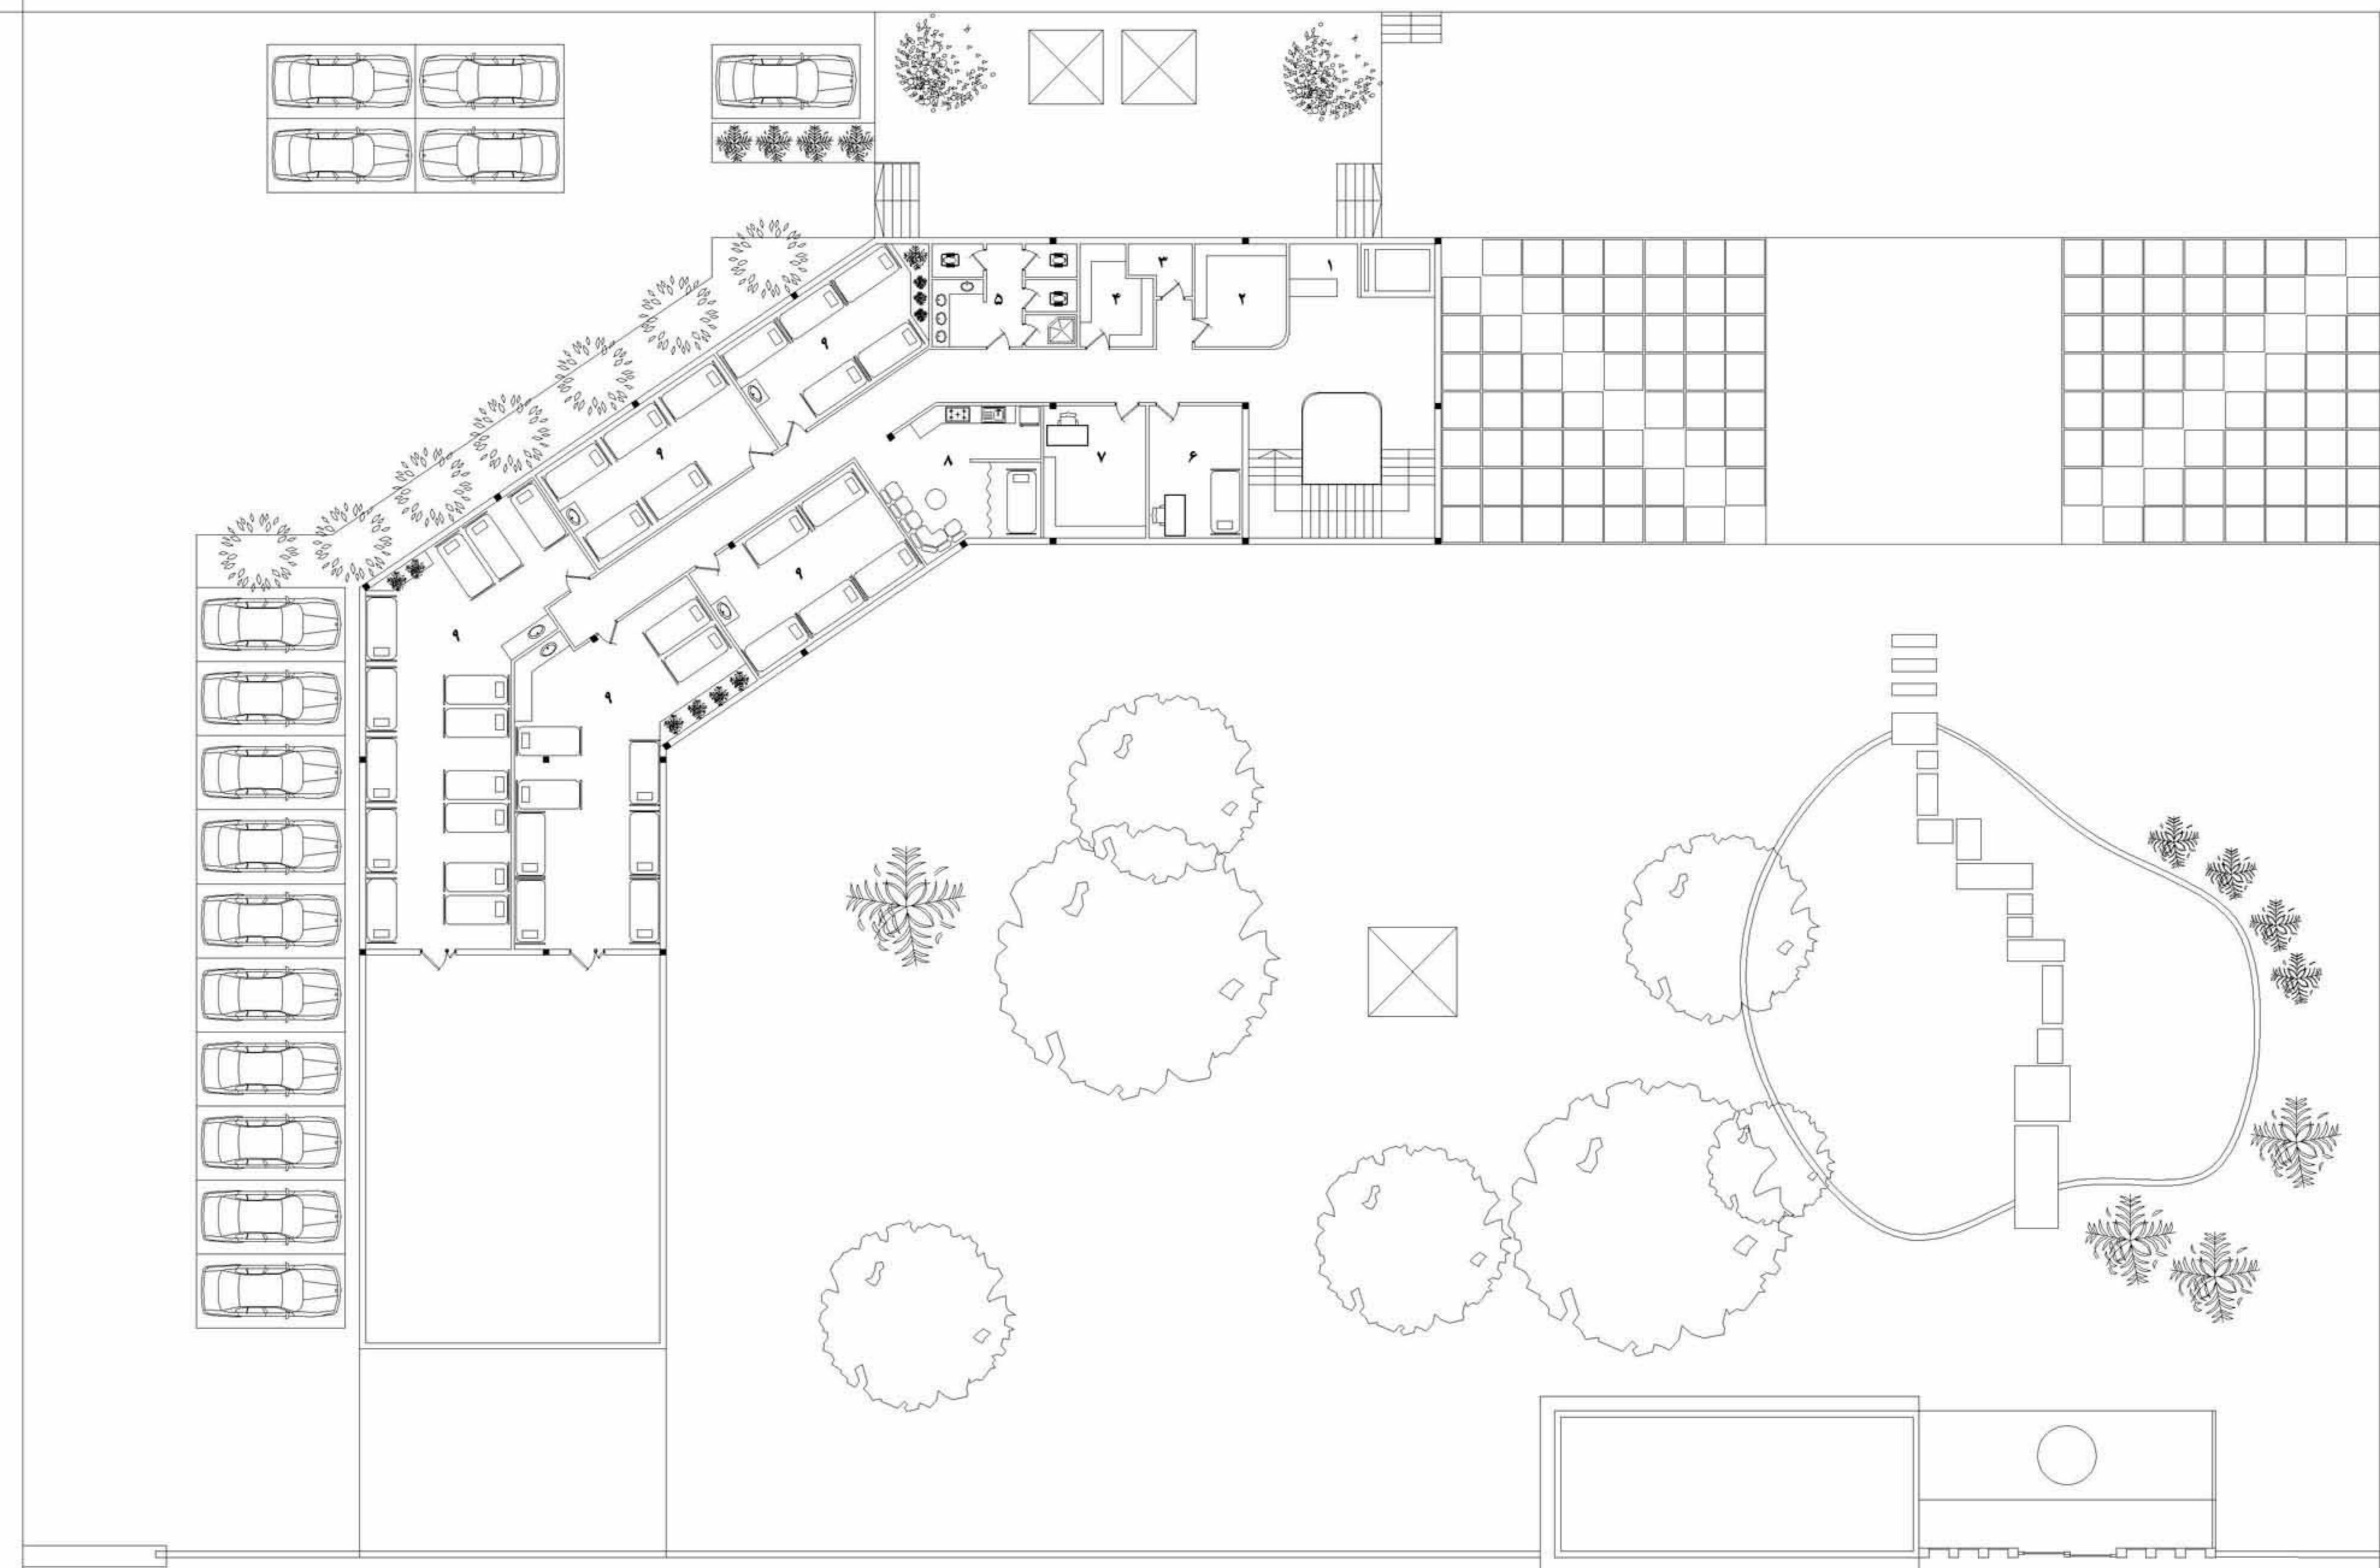

طبقه اول  
مقیاس : ۱/۲۵۰


فهرست فضاهای

بخش آموزشی - فرهنگی - عقیدتی


- ۱. نمازخانه
- ۲. کلاس هنری
- ۳. کلاس آموزشی
- ۴. آمفی تئاتر

بخش اداری ( واحد ملاقات )

- ۵. دفتر واحد دریافت هدایا
- ۶. دفتر اداری
- ۷. بوفه
- ۸. سرویس بهداشتی
- ۹. سالن ملاقات

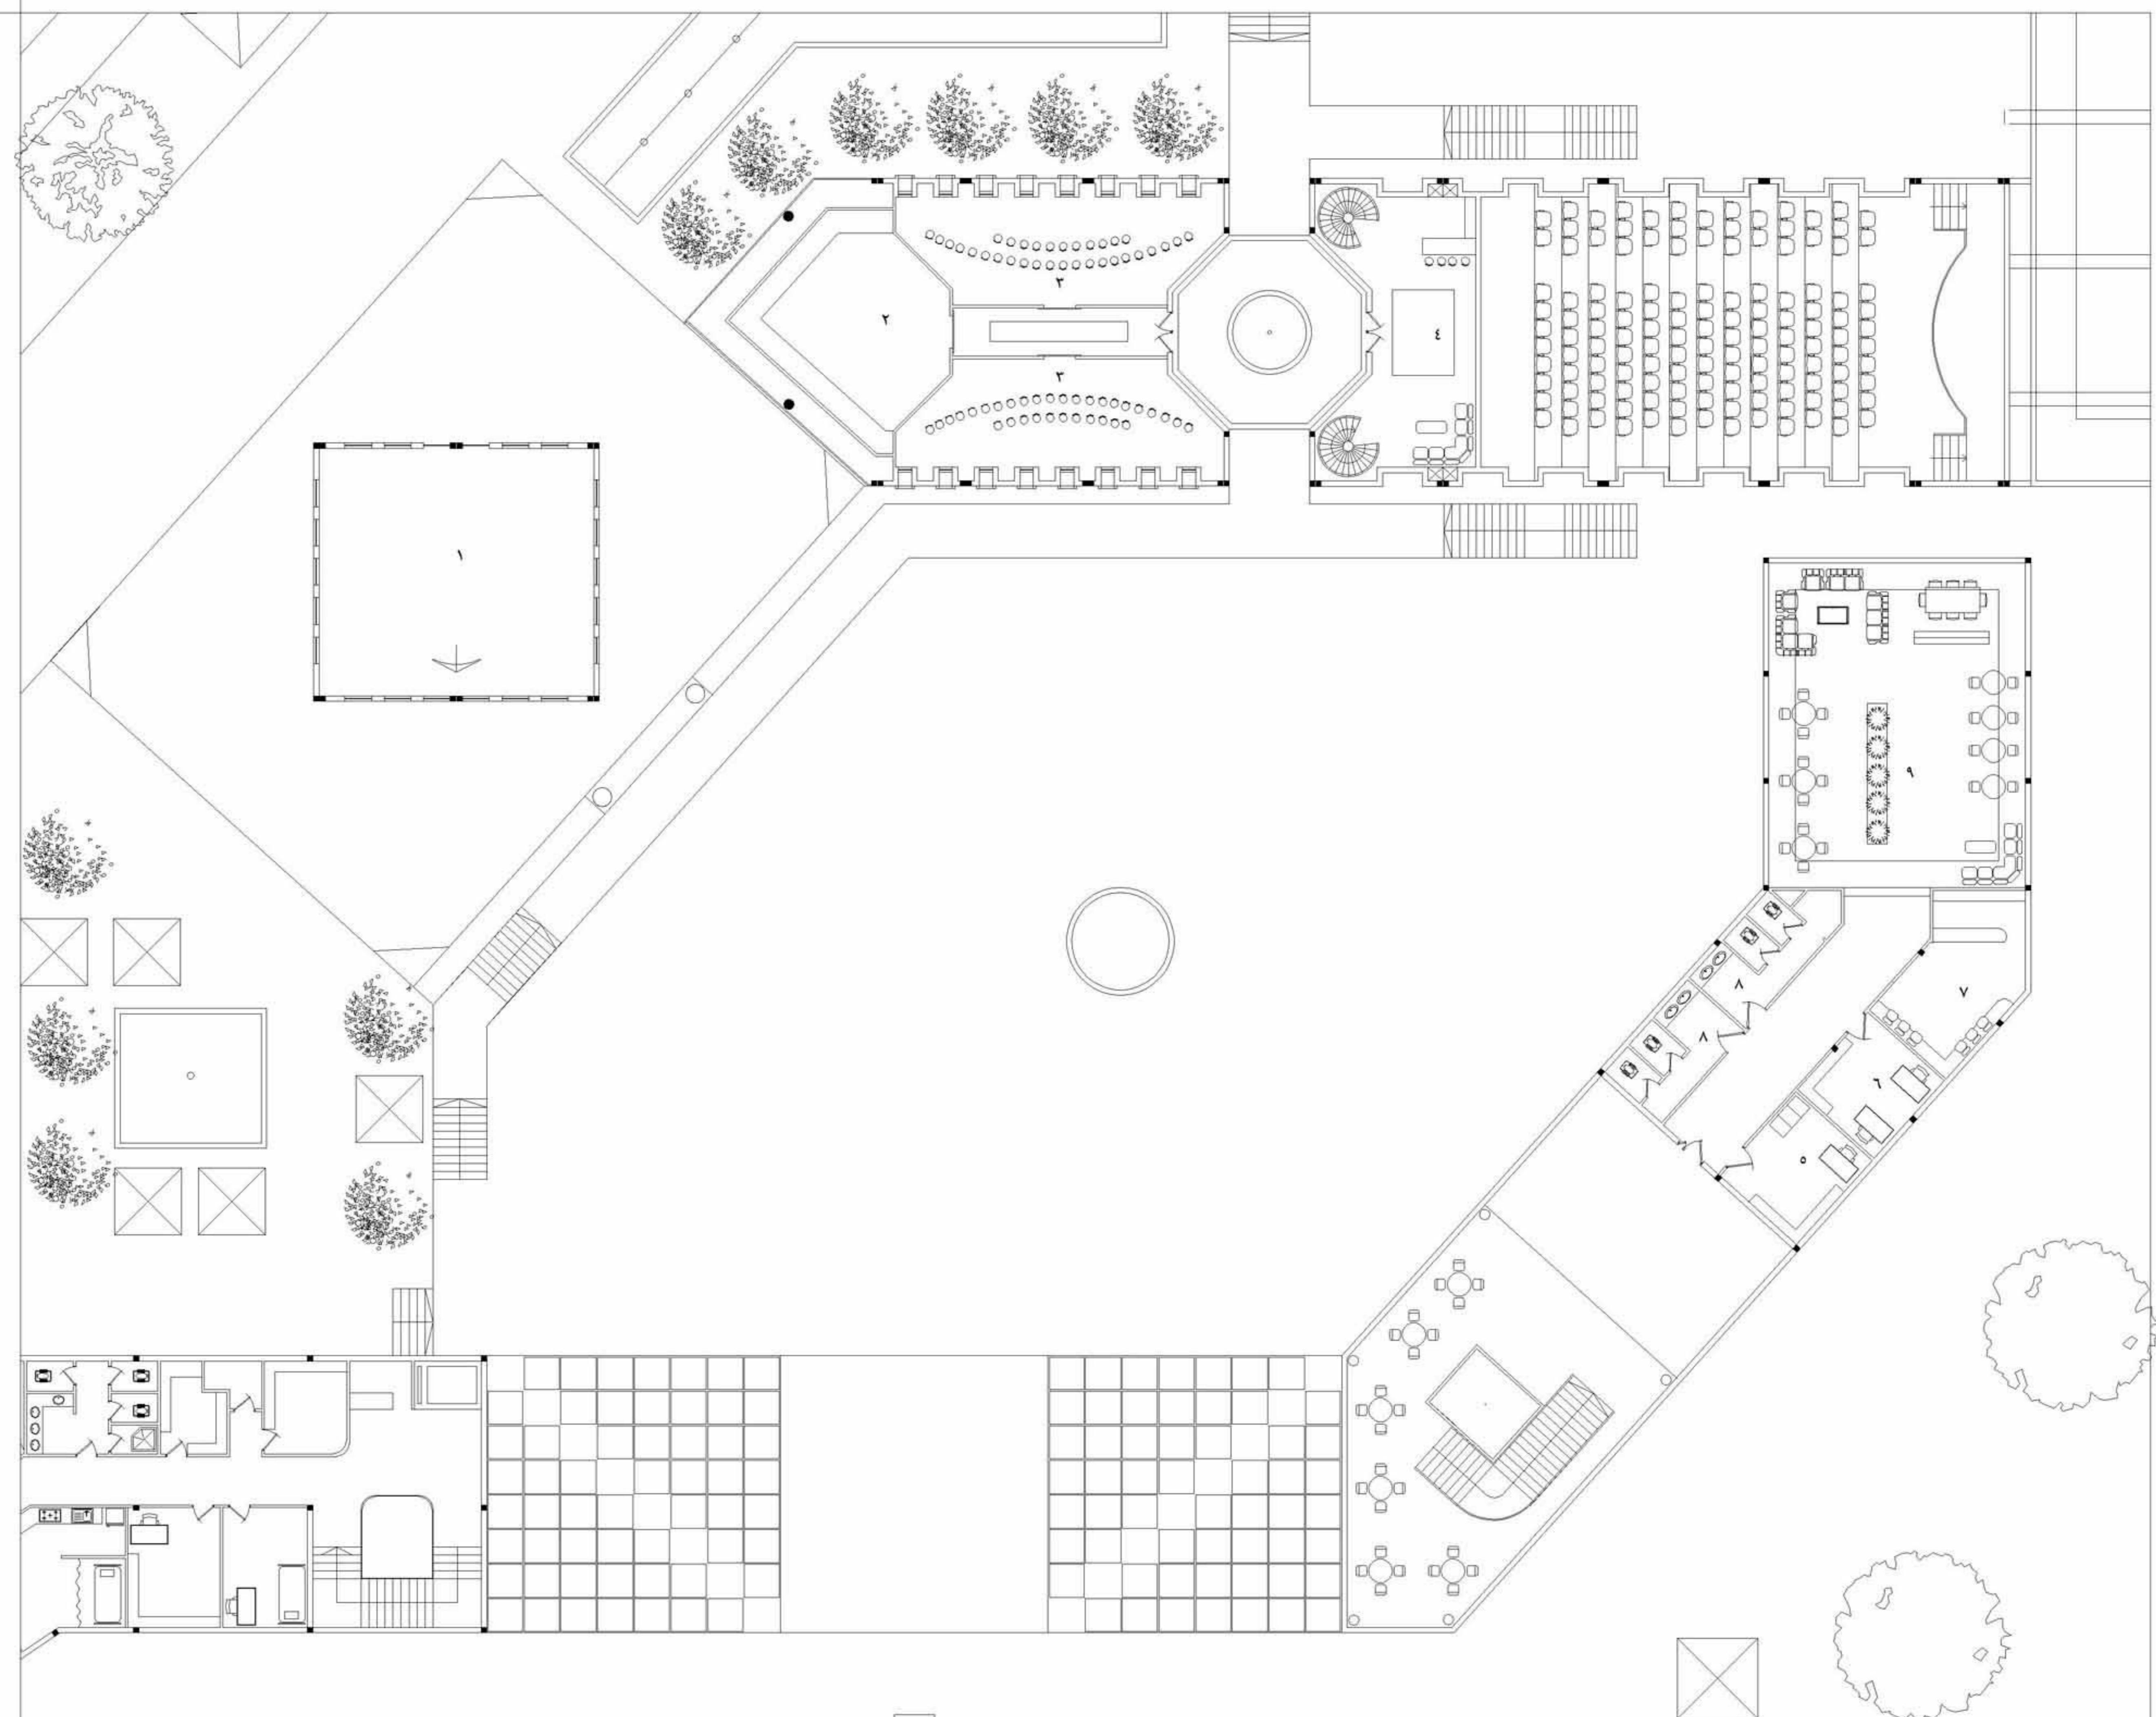


**طبقه اول**  
مقیاس : ۱/۲۵۰

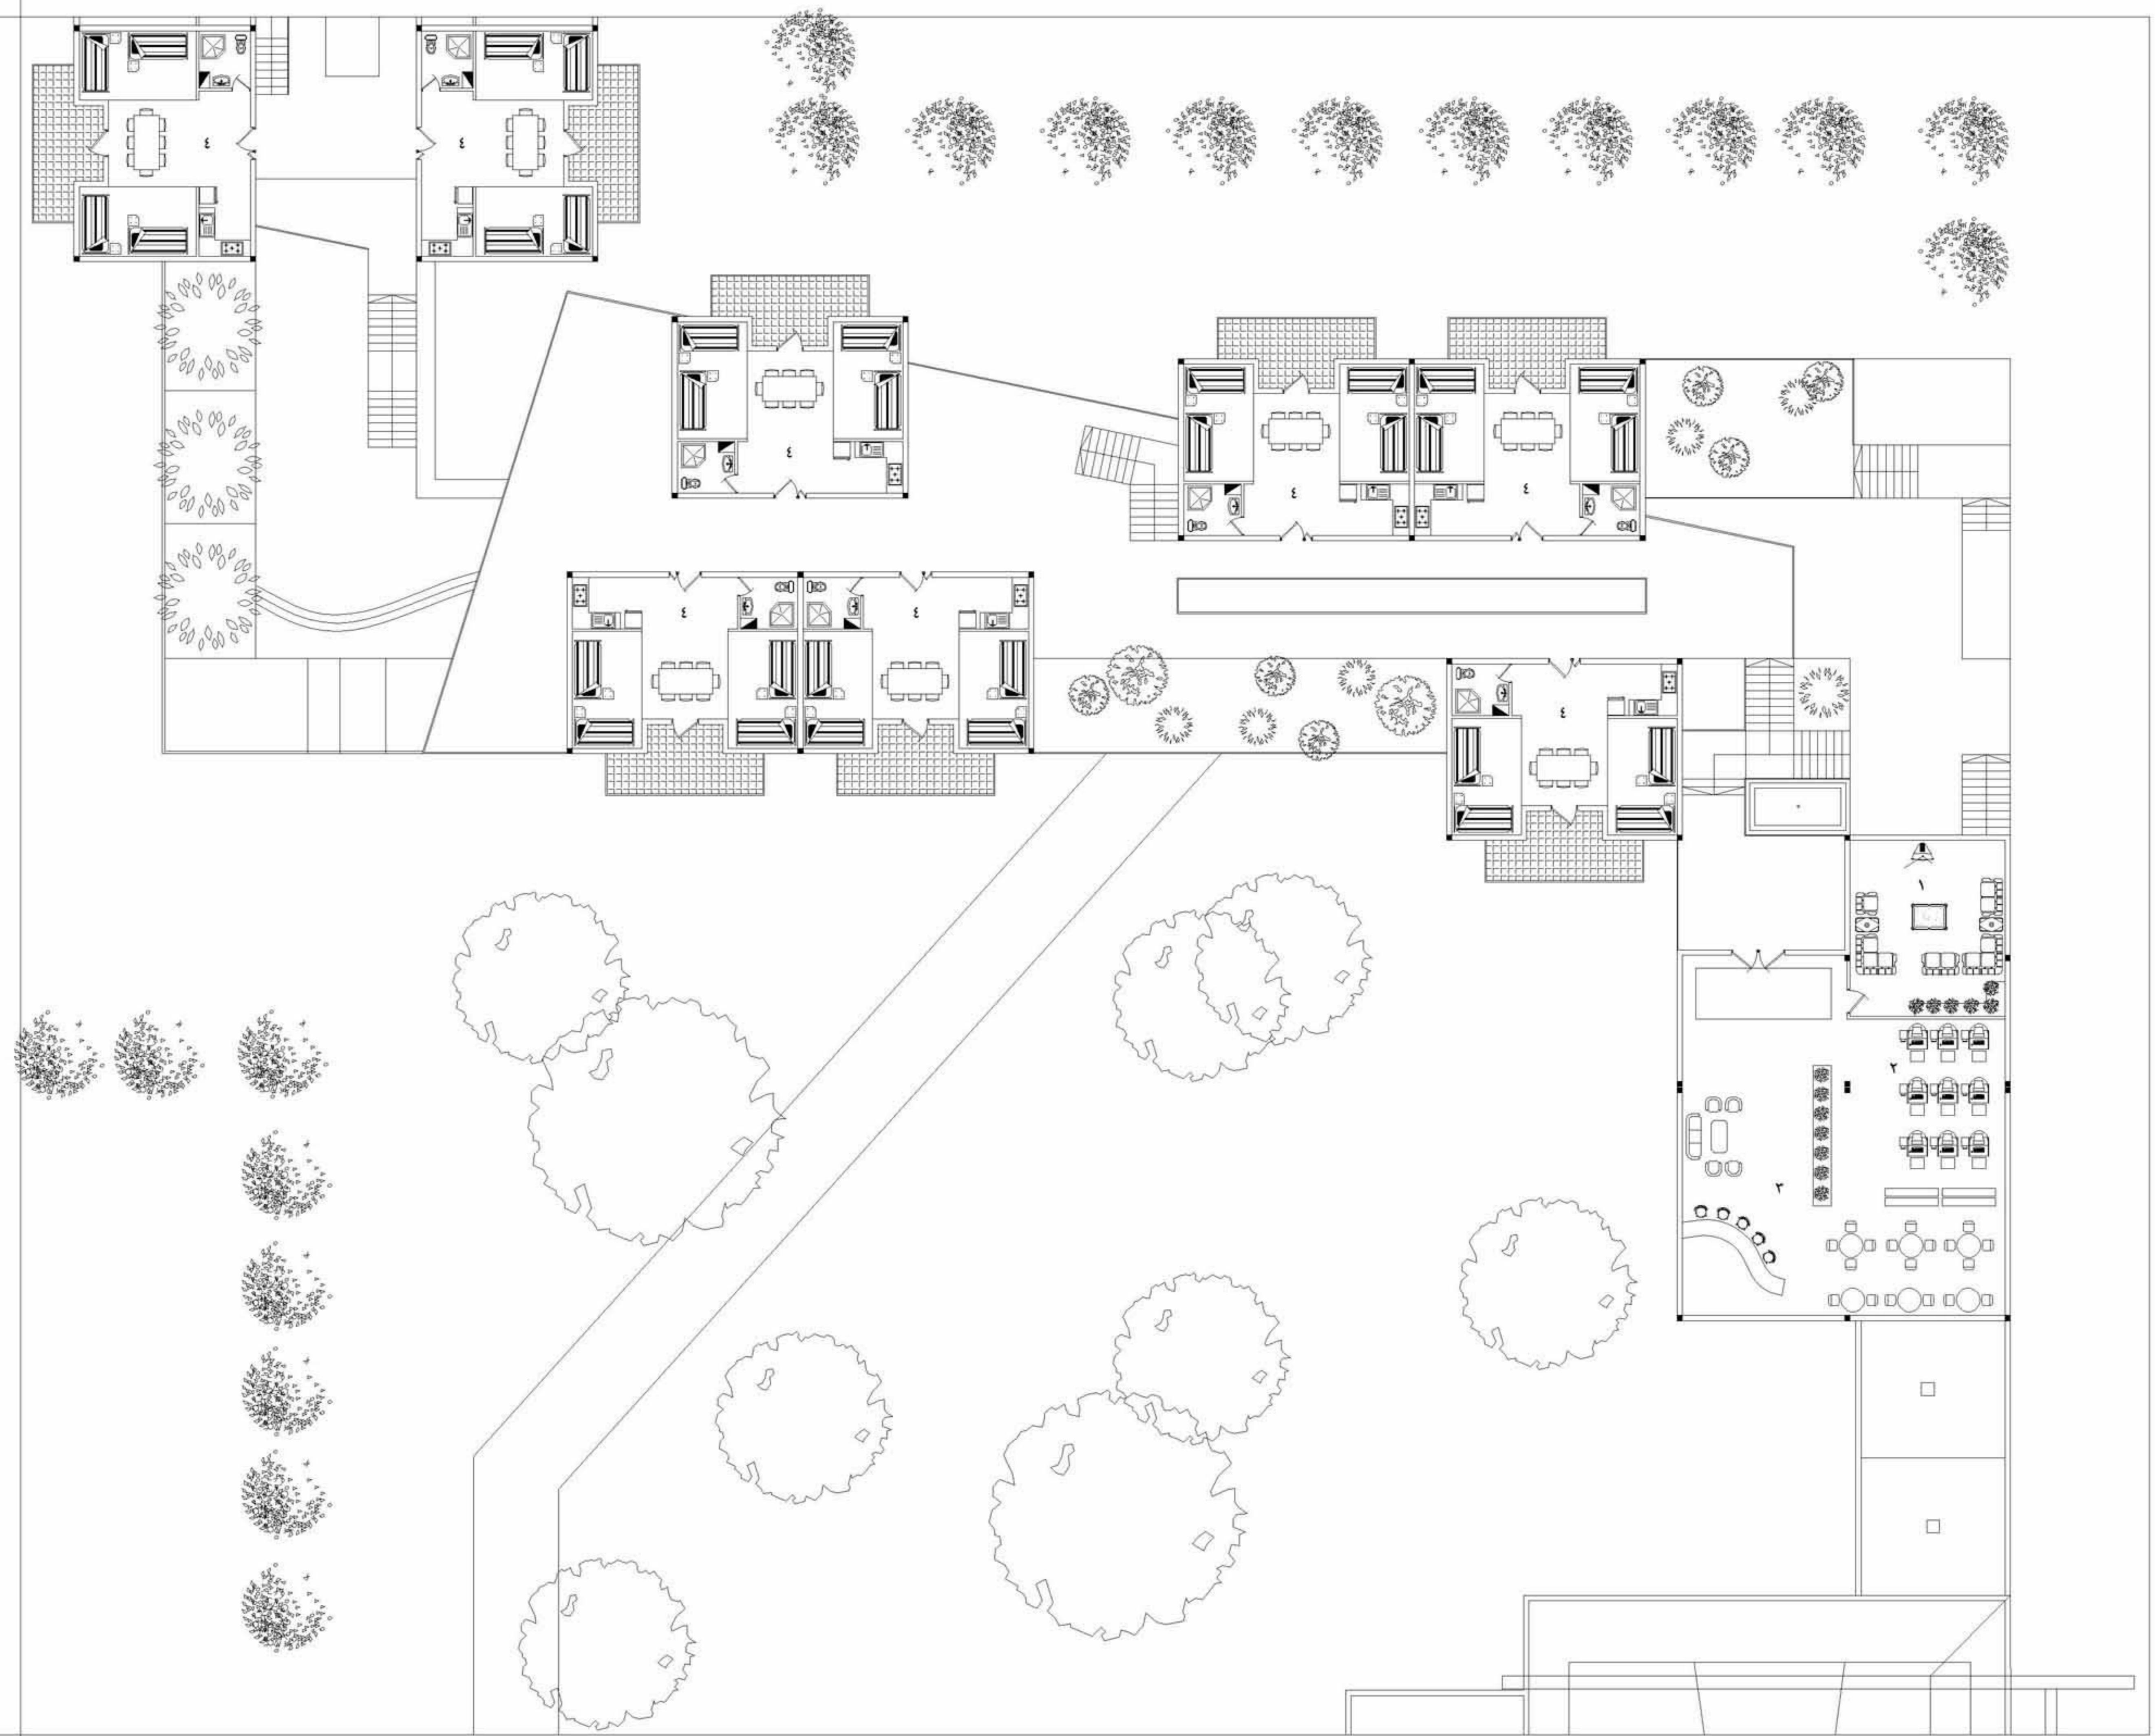

اجتماع درمان مدار

طبقه دوم  
مقیاس : ۱/۸۰۰

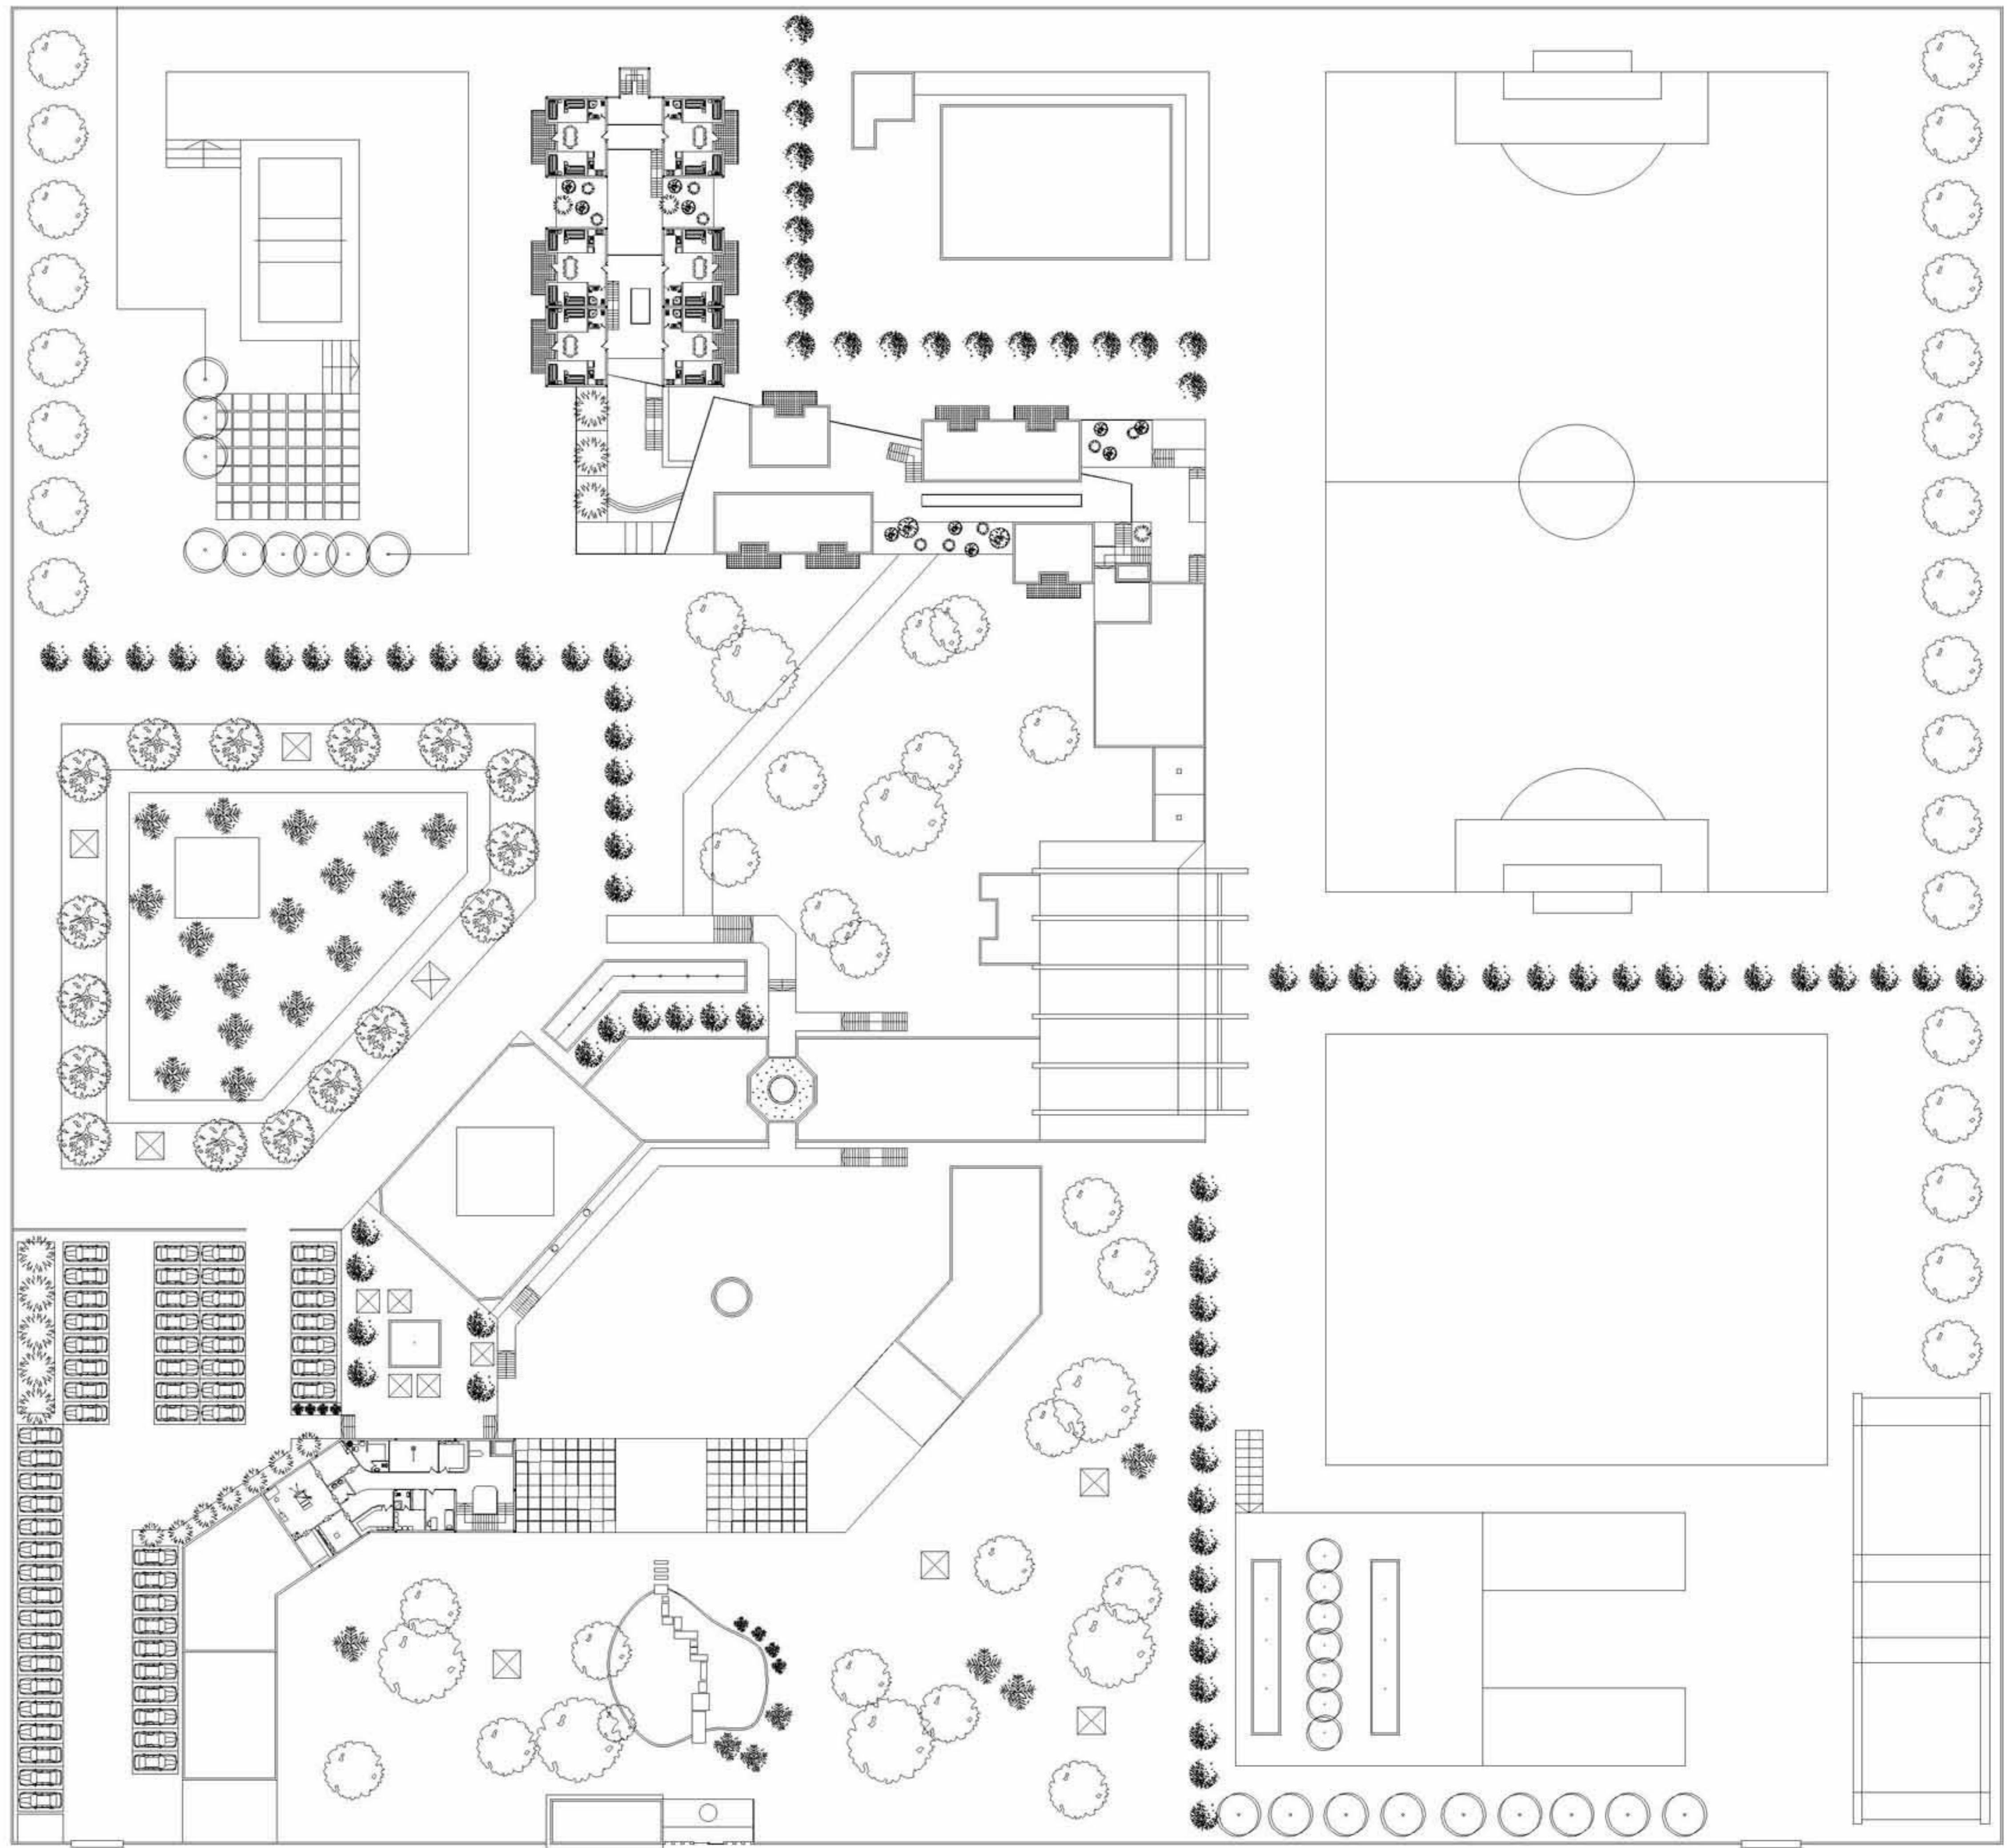

اجتماع درمان مدار

طبقه دوم  
مقیاس : ۱/۲۵۰

فهرست فضاهای

بخش درمانی ( واحد جراحی )

۱. پذیرش
۲. اتاق مواد کلینیک
۳. اتاق تجهیزات
۴. جایگاه پرستاری
۵. اتاق پذشک جراح
۶. رختکن جراحان
۷. اتاق مواد تمیز
۸. اتاق درود
۹. اتاق استریل
۱۰. اتاق عمل
۱۱. اتاق خروج
۱۲. دستشویی

